



PRIVATGÄRTEN



POCKETPARK



STRASSENRAUM


Referenzprojekt

Erkennende Grundzüge zum Gestaltungsplan Gries Nord Leinburg

Plan Volumen und Freiräume mit Schnitt West-Ost



Planung vom 1. Februar 2010

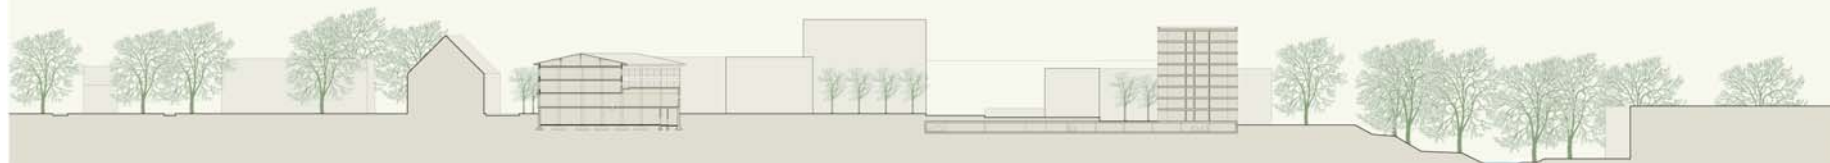

M. 1:500
 0 5 10 20m

Papierplan:
 Stadt Leinburg, Kriemhildstr. 24, 9600 Leinburg
 Lössler Construction AG, Heidegrundstr. 11, 9005 Zurich
 Burkhard Meyer Architekten BSA, Altkönigsplatz, Hartbergstrasse 40, 5400 Baden
 Rötzer Andre Partner GmbH, Landschaftsarchitekten BSA, Leppplatz 21, 9400 Weirath