


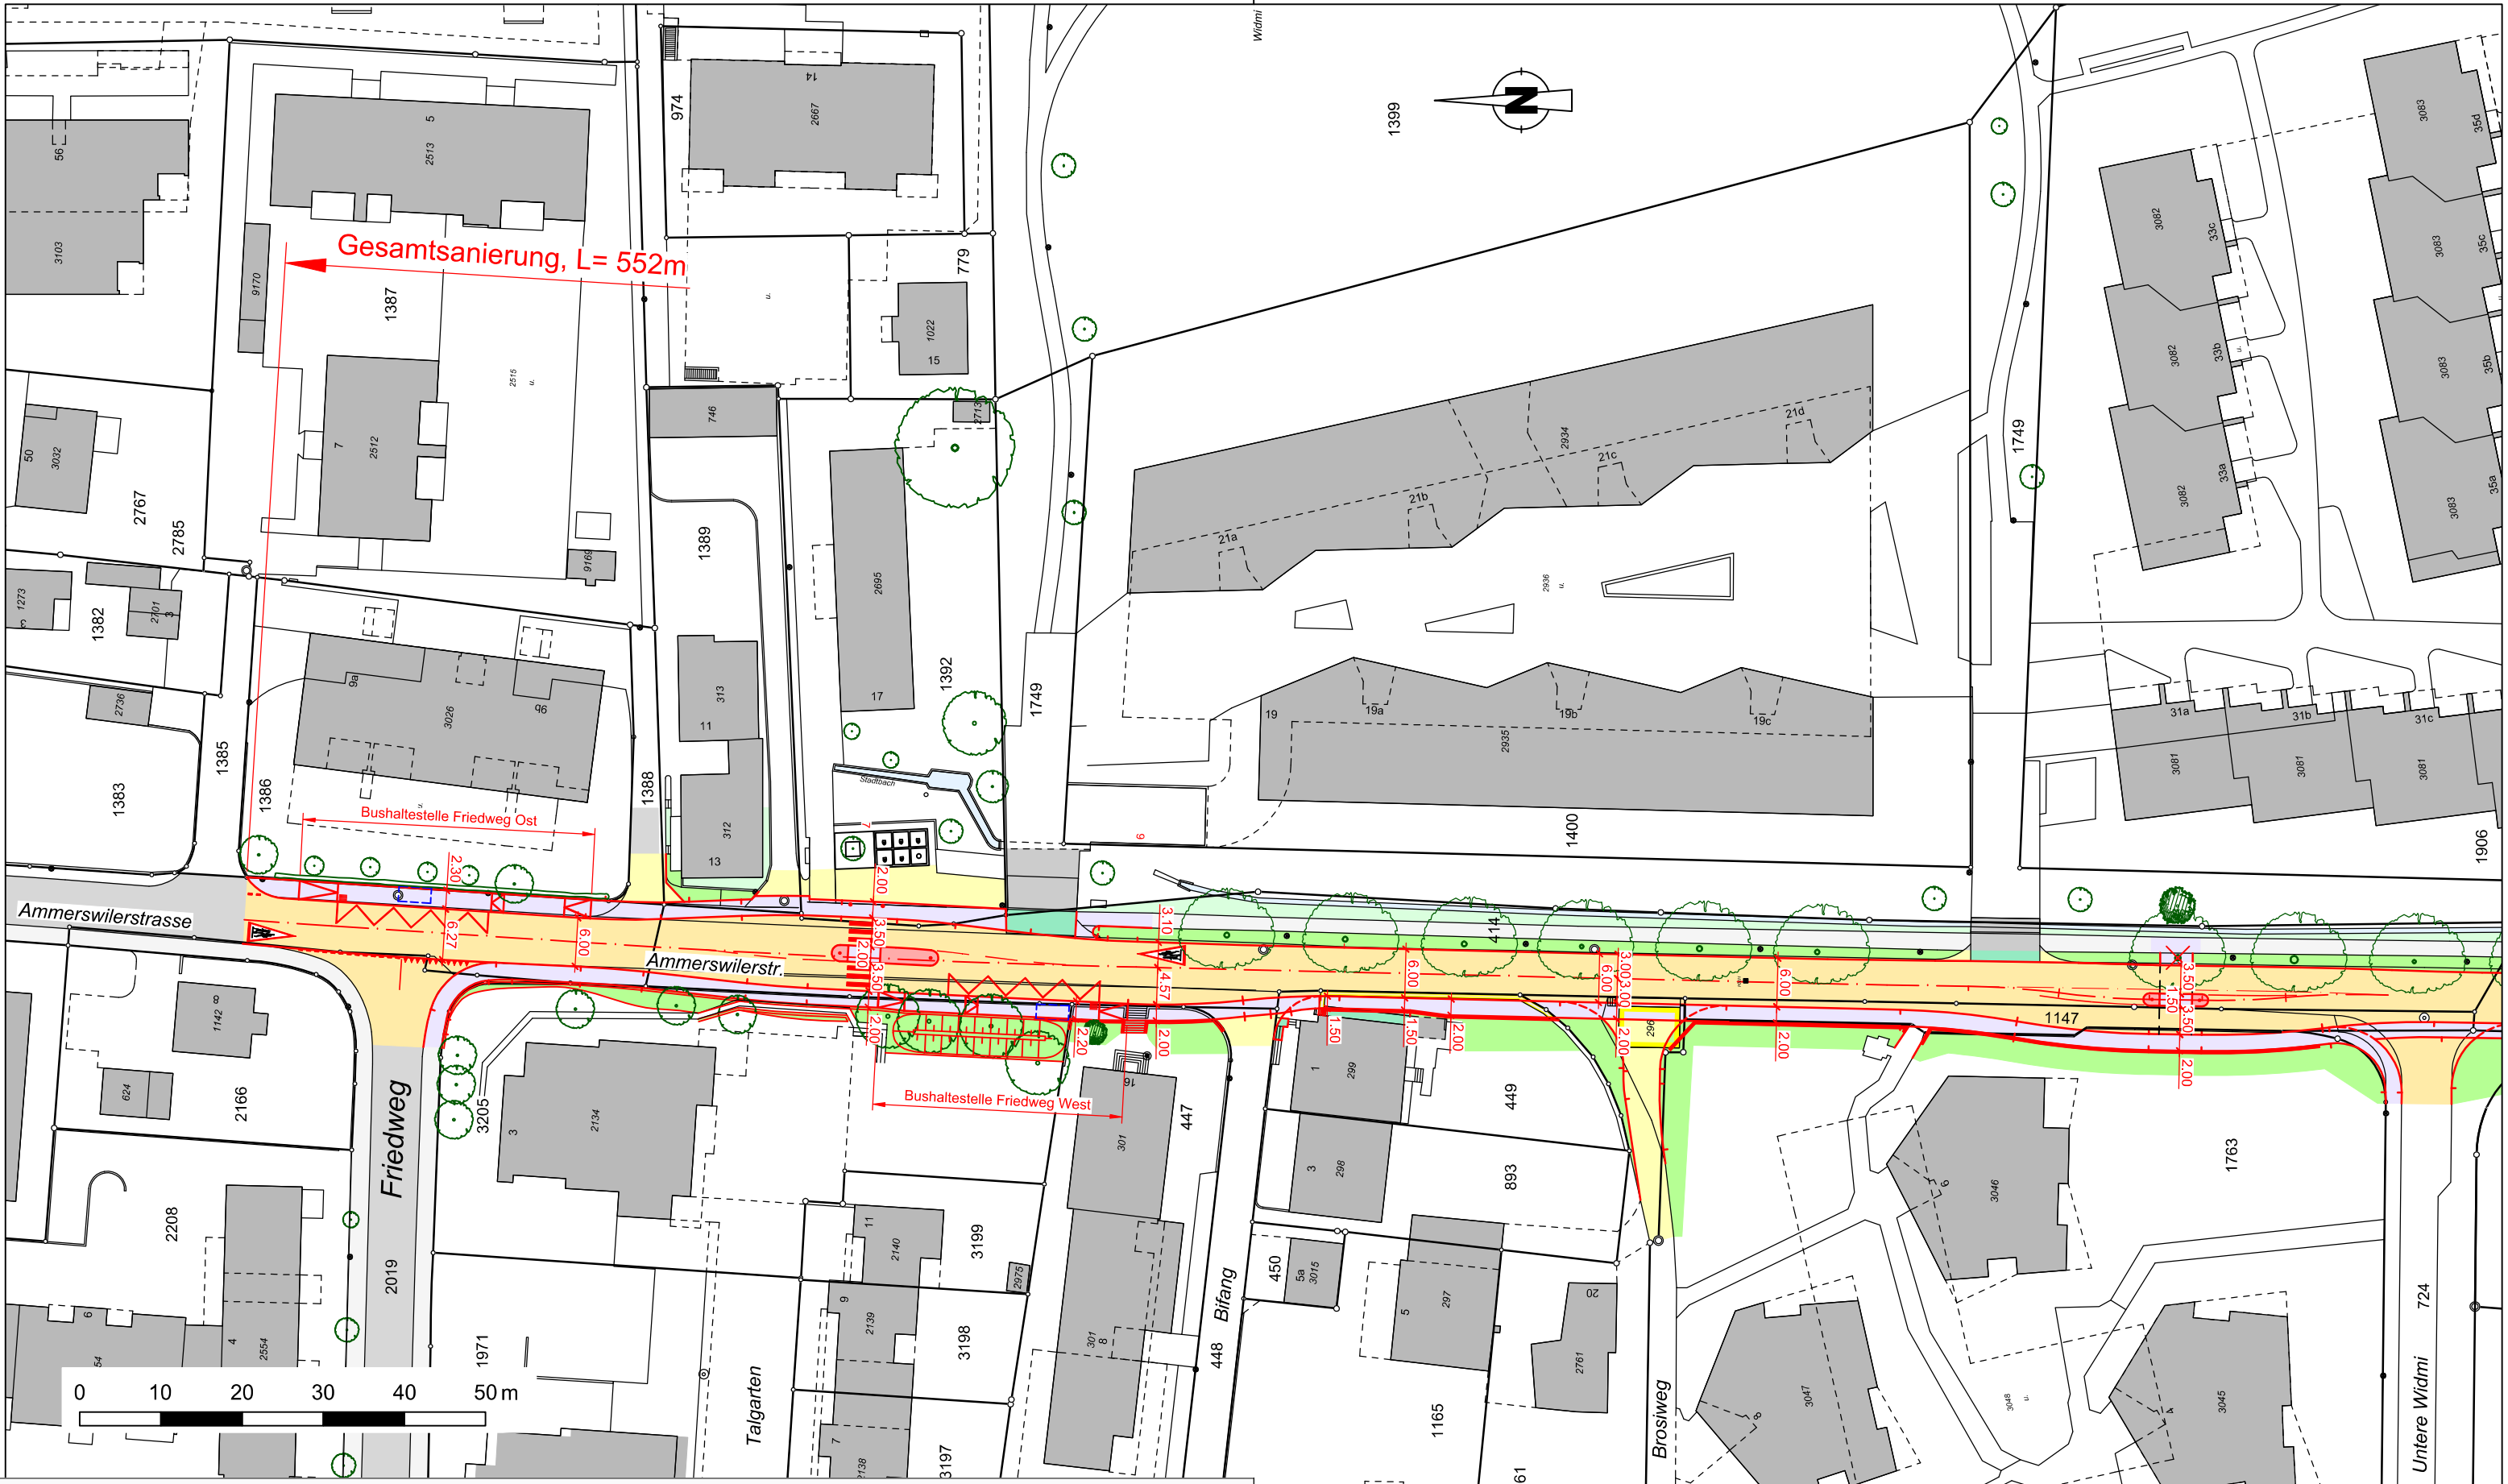

 **DEPARTEMENT
BAU, VERKEHR UND UMWELT**
Abteilung Tiefbau

Strassensanierung Ammerswilerstr.
K 374 mit Neubau Gehweg
Übersichtsplan ~1:750 (Abschnitt 1)

**SCHEIDEGGER
PARTNER**

MARTINSBERGSTRASSE 46
5400 BADEN
FON 056 200 08 88

PILATUSSTRASSE 28
5630 MURI
FON 056 675 39 00

WWW.KOPA.CH

Projekt-Nr.	041.170.001-001		Format:	A3
Projekt	Gezeichnet	Geprüft	Datum	
Hochstrasser	Kramis		15.12.2022	

- **Strasse** (Belag 13 cm, Foundation 60 cm)
- **Gehweg** (Belag 10 cm, Foundation 50 cm)