


PROJEKT Sanierung Ringstrasse Nord
7. und 8. Etappe

OBJEKT Belagssanierung

PLAN Situation 1:200
Etappe 7, Abschnitt 1

Vorstudien Vorprojekt Bauprojekt Auflageprojekt Ausführungsprojekt Ausgeführtes Werk

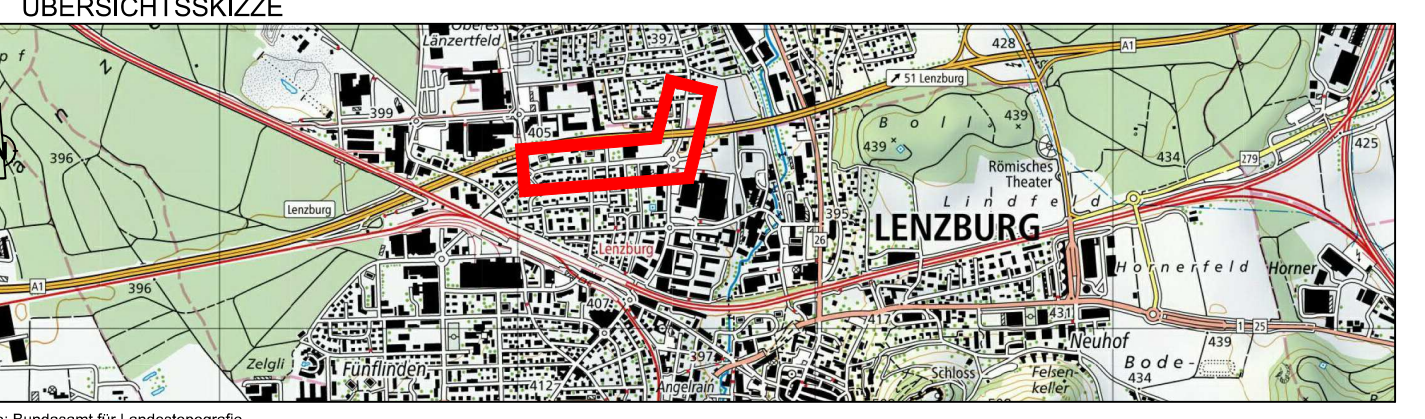

PROJEKTVERFASSER: **SCHEIDEGGER PARTNER**

MARTINSBERGSTRASSE 46 5400 BADEN
FON 056 200 08 88

PLATZUSSTRASSE 28 5630 MURI
FON 056 675 39 00

WWW.KOPAC.CH

BAUHERR: Stadt Lenzburg, Abteilung Tiefbau und Verkehr
Kroneplatz 24
5600 Lenzburg

PROJEKT: 066.076.001

NAME	DATUM
Obi	17.03.2023
Notler	17.03.2023

ANÄNDERUNGEN	INDEX	NAME	DATUM
A	Notler	23.05.2023	
B			
C			

FREIGABE	PLAN NR.
Format: 48 x 157 Plan-Info: 0.75 m ² /l	001A

Legende Strassenbau:

Projekt:

- Fahrbahn Belag
- Gehweg Belag
- Betonfahrbahn
- Betonverbundsteine
- Schlaufe Verkehrszählung
- Verkehrinsel
- Grünfläche, Rabatte
- Proj. Bäume
- Proj. Hecken

Bestehend:

- Fahrbahn Belag
- Gehweg Belag
- Gebäude
- Vorplätze
- Pflasterung
- Betonverbundsteine
- Rasengittersteine
- Chaussierung
- Grünfläche, Rabatte
- Best. Bäume
- Best. Hecken

Basisdaten: AV-Grundlage vom 16.08.2021 (Techn. Stand: AV 93, Bezugsrahmen: LV95, Daten des Kantons Aargau)

Änderungen	Zeichner / Ing.	Datum
A Anpassung Baumgruben	MNO / TOB	23.05.2023
B		
C		
D		
E		
F		

