stadt lenzburg

Kanton Aargau

PROJEKT **Sanierung Ringstrasse Nord 7. und 8. Etappe**

OBJEKT **Belagssanierung**

PLAN **Situation 1:200**

Etappe 8, Abschnitt 3

Vorstudien	Vorprojekt	Bauprojekt	Auflageprojekt	Ausführungsprojekt	Ausgeführtes Werk

ÜBERSICHTSSKIZZE

Quelle: Bundesamt für Landestopografie

PROJEKTVERFASSER:

SCHEIDEGGER PARTNER

MARTIN-EBERGSTRASSE 46 | PILATUSSTRASSE 28
5400 BADEN | 6430 MURI
FON 056 200 08 88 | FON 056 675 39 00

WWW.KOPA.CH

BAUHERR :
Stadt Lenzburg. Abteilung Tiefbau und Verkehr
Kronenplatz 24
5600 Lenzburg

PROJEKT: 066.076.001

	NAME	DATUM
PROJEKT	Obi	17.03.2023
GEZEICHNET	Notter	17.03.2023
GEPRÜFT		

ÄNDERUNGEN	INDEX		
	A	Notter	23.05.2023
	B		
	C		

FREIGABE		
Format: 50 x 147	PLAN NR.	003A
Plan-Info: 0.74 m² / 1		

Legende Strassenbau:

Projekt :	Bestehend :
Fahrbahn Belag	*Fahrbahn Belag*
Gehweg Belag	*Gehweg Belag*
Betonfahrbahn	*Gebäude*
Betonverbundsteine	*Vorplätze*
Chaussierung	*Chaussierung*
Grünfläche, Rabatte	*Grünfläche, Rabatte*
Verkehrsinsel	
Proj. Bäume	*Best. Bäume*
Proj. Hecken	*Best. Hecken*

Basisdaten: AV-Grundlage vom 16.08.2021 (Techn. Stand: AV 93, Bezugsrahmen: LV95, Daten des Kantons Aargau)

	Änderungen	Zeichner / Ing.	Datum
A	Anpassung Baumgruben	MNO / TOB	23.05.2023
B			
C			
D			
E			
F			

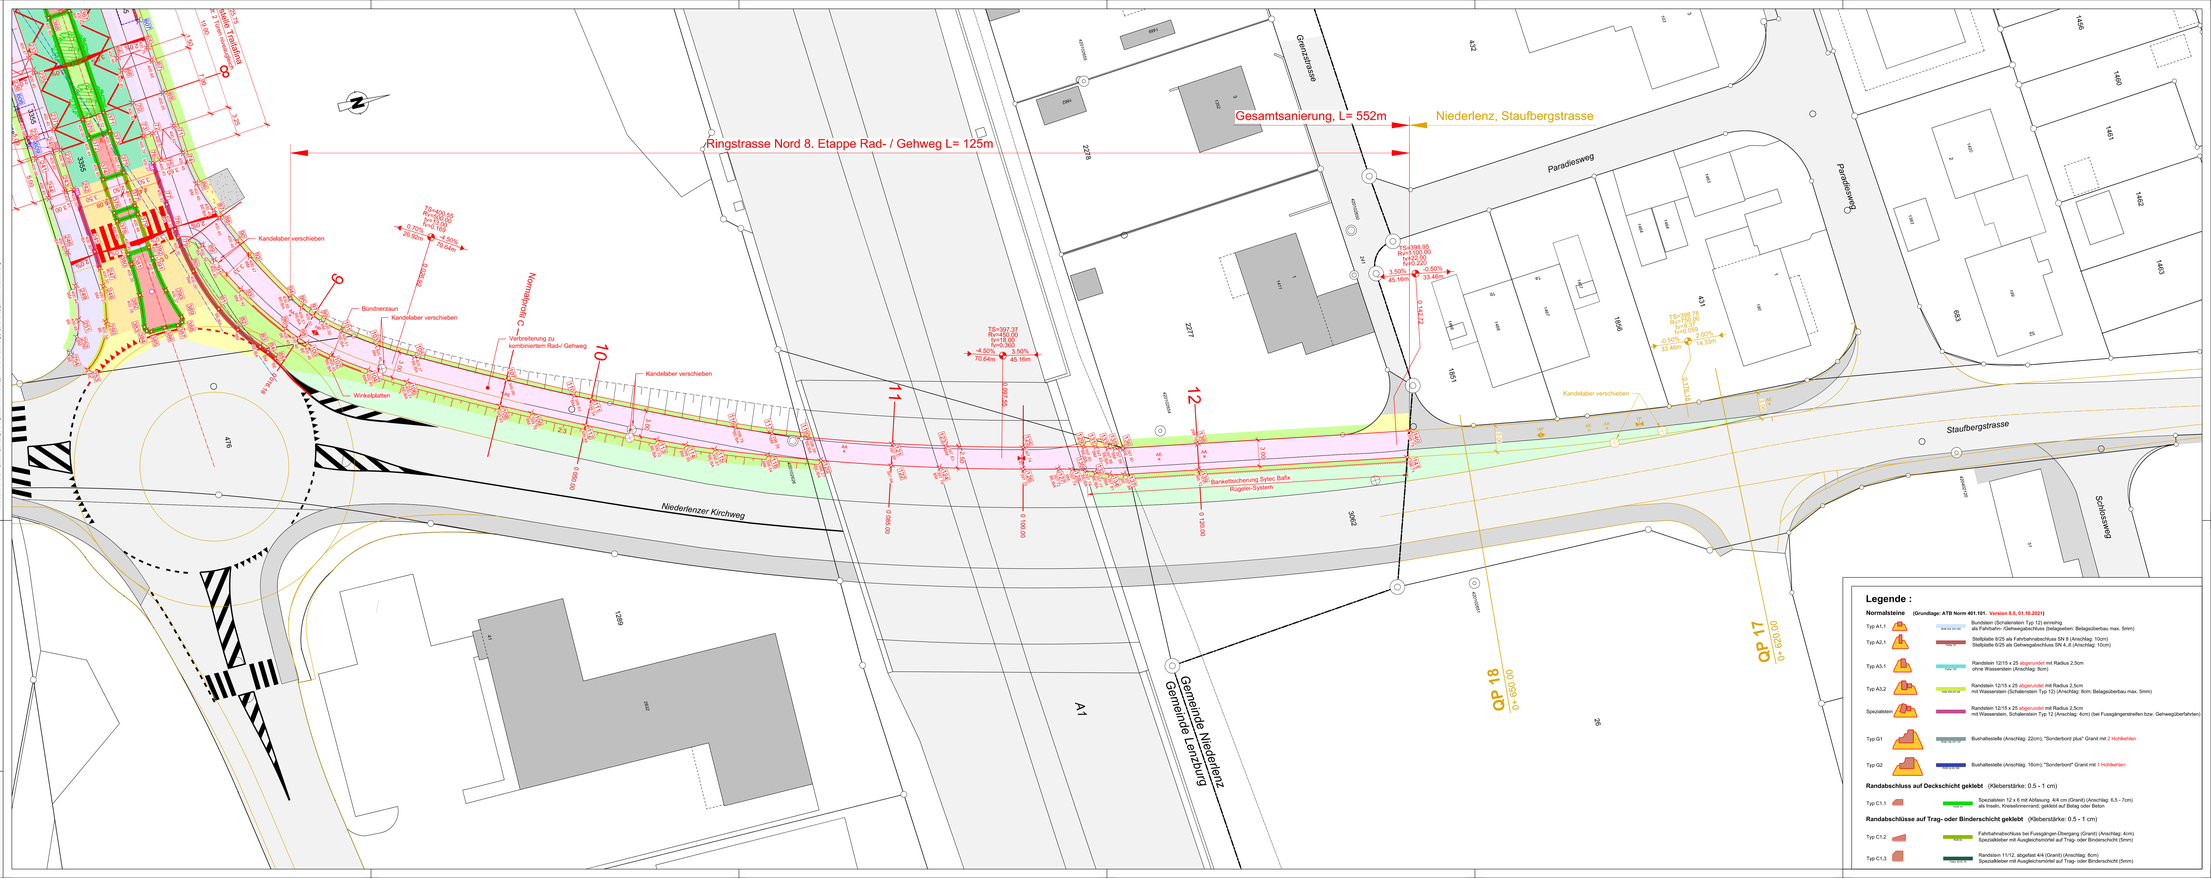

Legende :

Normalsteine (Grundlage: ATB Norm 401.101, Version 8.0, 01.10.2021)

Typ A1.1	18/24/30/36	Bundstein (Schalenstein Typ 12) einreihig als Fahrbahn-/Gehwegabschluss (beliebigeben: Belagsüberbau max. 5mm)
Typ A2.1	10/24	Stellplatte 8/25 als Fahrbahnabschluss SN 8 (Anschlag: 10cm) Stellplatte 6/25 als Gehwegabschluss SN 4..6 (Anschlag: 10cm)
Typ A3.1	12/15	Randstein 12/15 x 25 abgerundet mit Radius 2.5cm (ohne Wasserstein (Anschlag: 8cm)
Typ A3.2	12/15	Randstein 12/15 x 25 abgerundet mit Radius 2.5cm mit Wasserstein (Schalenstein Typ 12) (Anschlag: 8cm; Belagsüberbau max. 5mm)
Spezialsteine	12/15	Randstein 12/15 x 25 abgerundet mit Radius 2.5cm mit Wasserstein, Schalenstein Typ 12 (Anschlag: 4cm) (bei Fussgängerstreifen bzw. Gehwegüberfahrten)
Typ G1	20/30	Bushaltestelle (Anschlag: 22cm); "Sonderbord plus" Granit mit 2 Hohlkehlen
Typ G2	16/30	Bushaltestelle (Anschlag: 16cm); "Sonderbord" Granit mit 1 Hohlkehlen

Randabschluss auf Deckschicht geklebt (Klebestärke: 0.5 - 1 cm)

Typ C1.1	12/6	Spezialsteine 12 x 6 mit Abfasung 4/4 cm (Granit) (Anschlag: 6,5 - 7cm) als Insitu, Kniewellenmarkt gekleht auf Belag oder Beton

Randabschlüsse auf Trag- oder Binderschicht geklebt (Klebestärke: 0.5 - 1 cm)

Typ C1.2	10/24	Fahrbahnabschluss bei Fussgänger-Übergang (Granit) (Anschlag: 4cm) Spezialkleber mit Ausgleichsmörtel auf Trag- oder Binderschicht (5mm)
Typ C1.3	12/15	Randstein 11/12, abgefasst 4/4 (Granit) (Anschlag: 8cm) Spezialkleber mit Ausgleichsmörtel auf Trag- oder Binderschicht (5mm)