


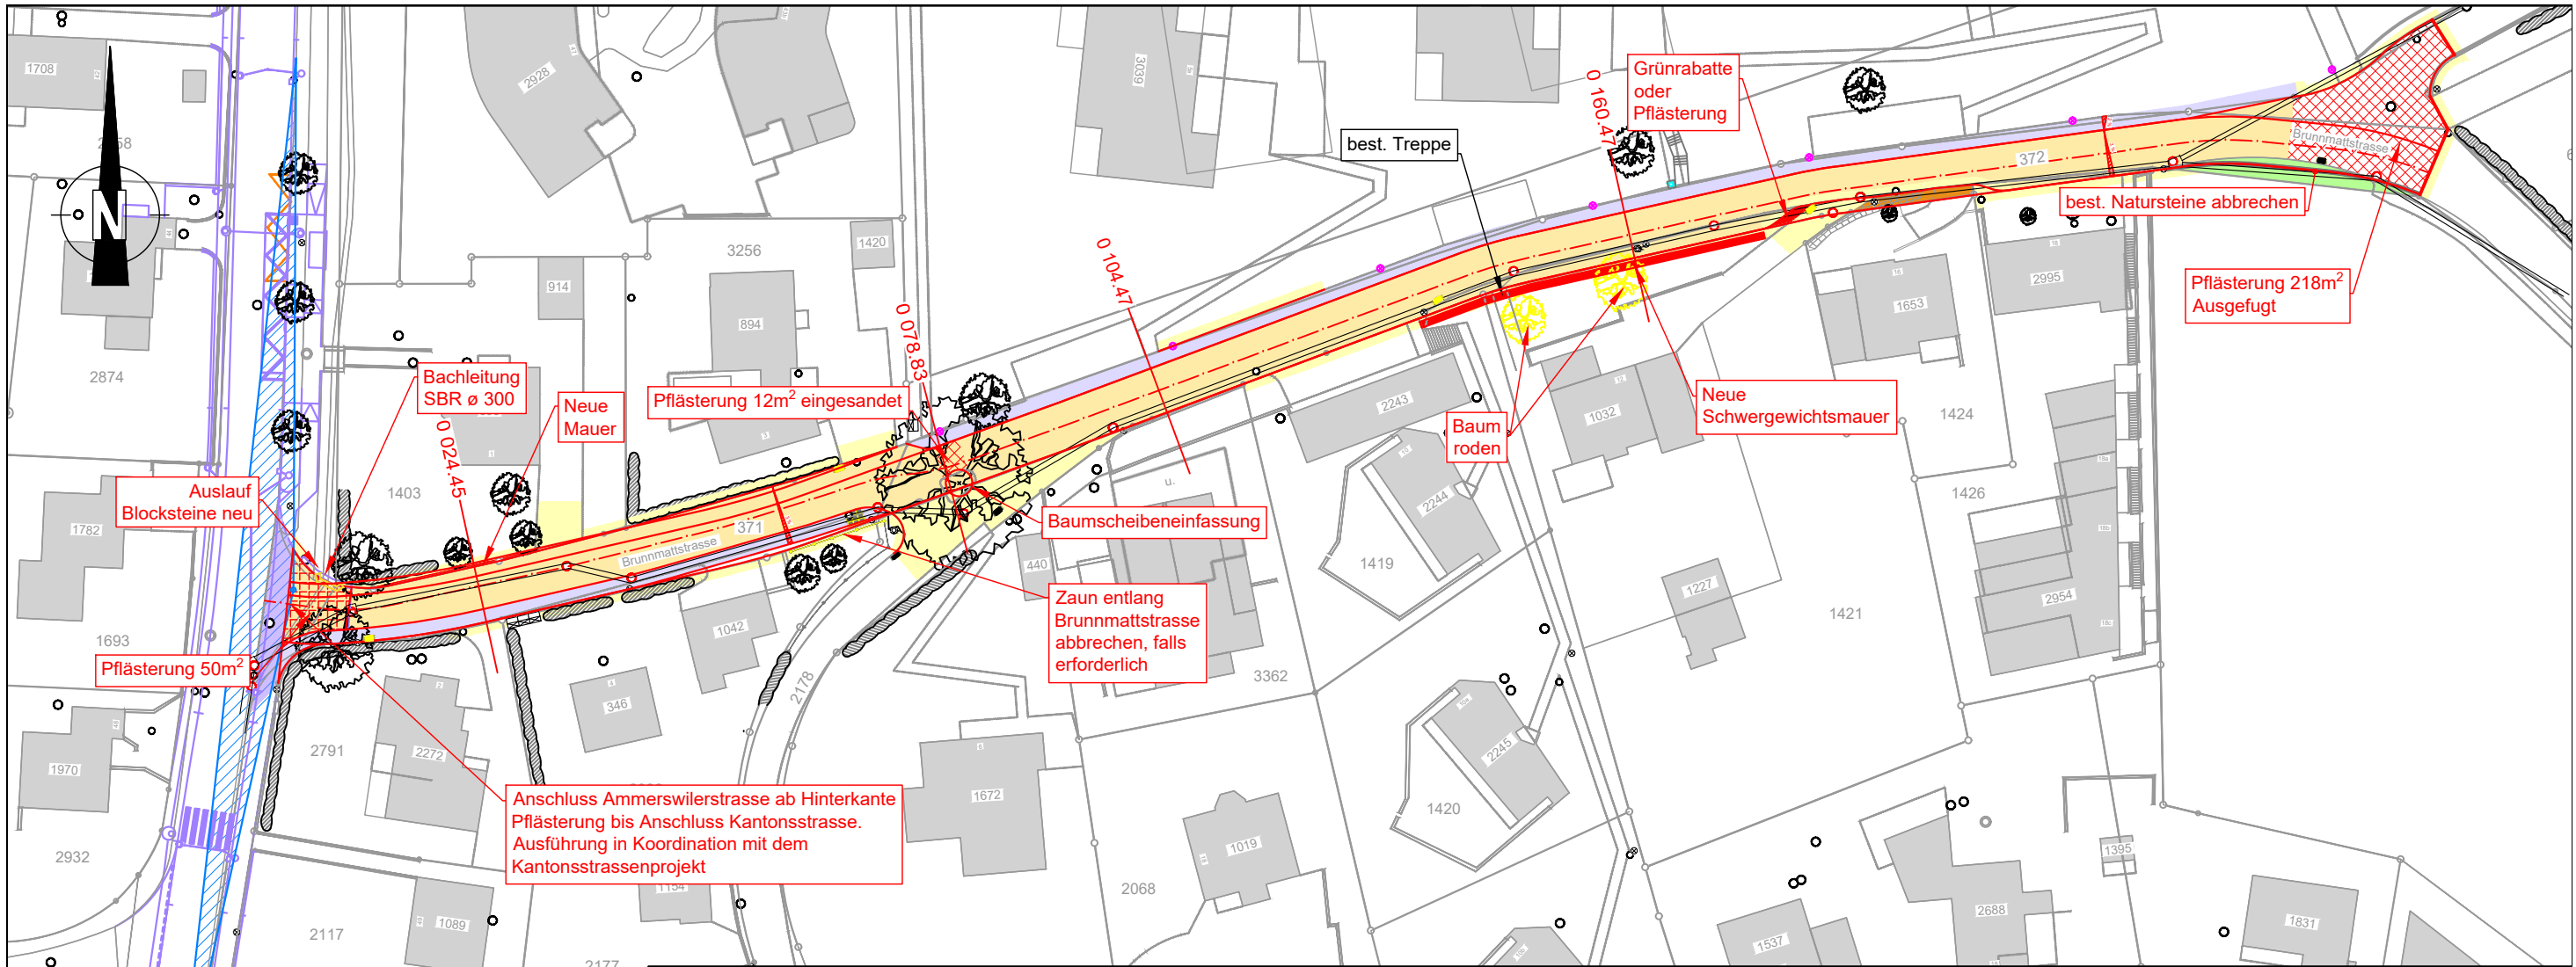

Strassensanierung

Quergefälle: 3.0% (einseitiges Gefälle)
Neuer Belagsaufbau: 7.0 cm AC TDS 16
45 cm ungebundene Gemische 0/45mm

Gehweg

Quergefälle: 2.0% (einseitiges Gefälle richtung Strasse)
3.0% (einseitiges Gefälle mit Strasse)
Neuer Belagsaufbau: 7.0 cm AC TDS 16
45 cm ungebundene Gemische 0/45mm

Pflasterung

11/13 Pflasterung
45 cm ungebundene Gemische 0/45mm

Stadt Lenzburg

Kanton Aargau



Projekt Sanierung und Ausbau Brunnmattstrasse
Plan Ausführung
Situation 1:750; Querprofile 1:200

Datei ...15_...101_Plaene.dwg

Projektverfasser:



Projektnummer: 4201PLF100

Format A3

	Name	Datum
GEZEICHNET	Dus	11.02.2025
GEPRÜFT	Blp	11.02.2025
FREIGEgeben	Blp	11.02.2025
ÄNDERUNGEN		

