
 
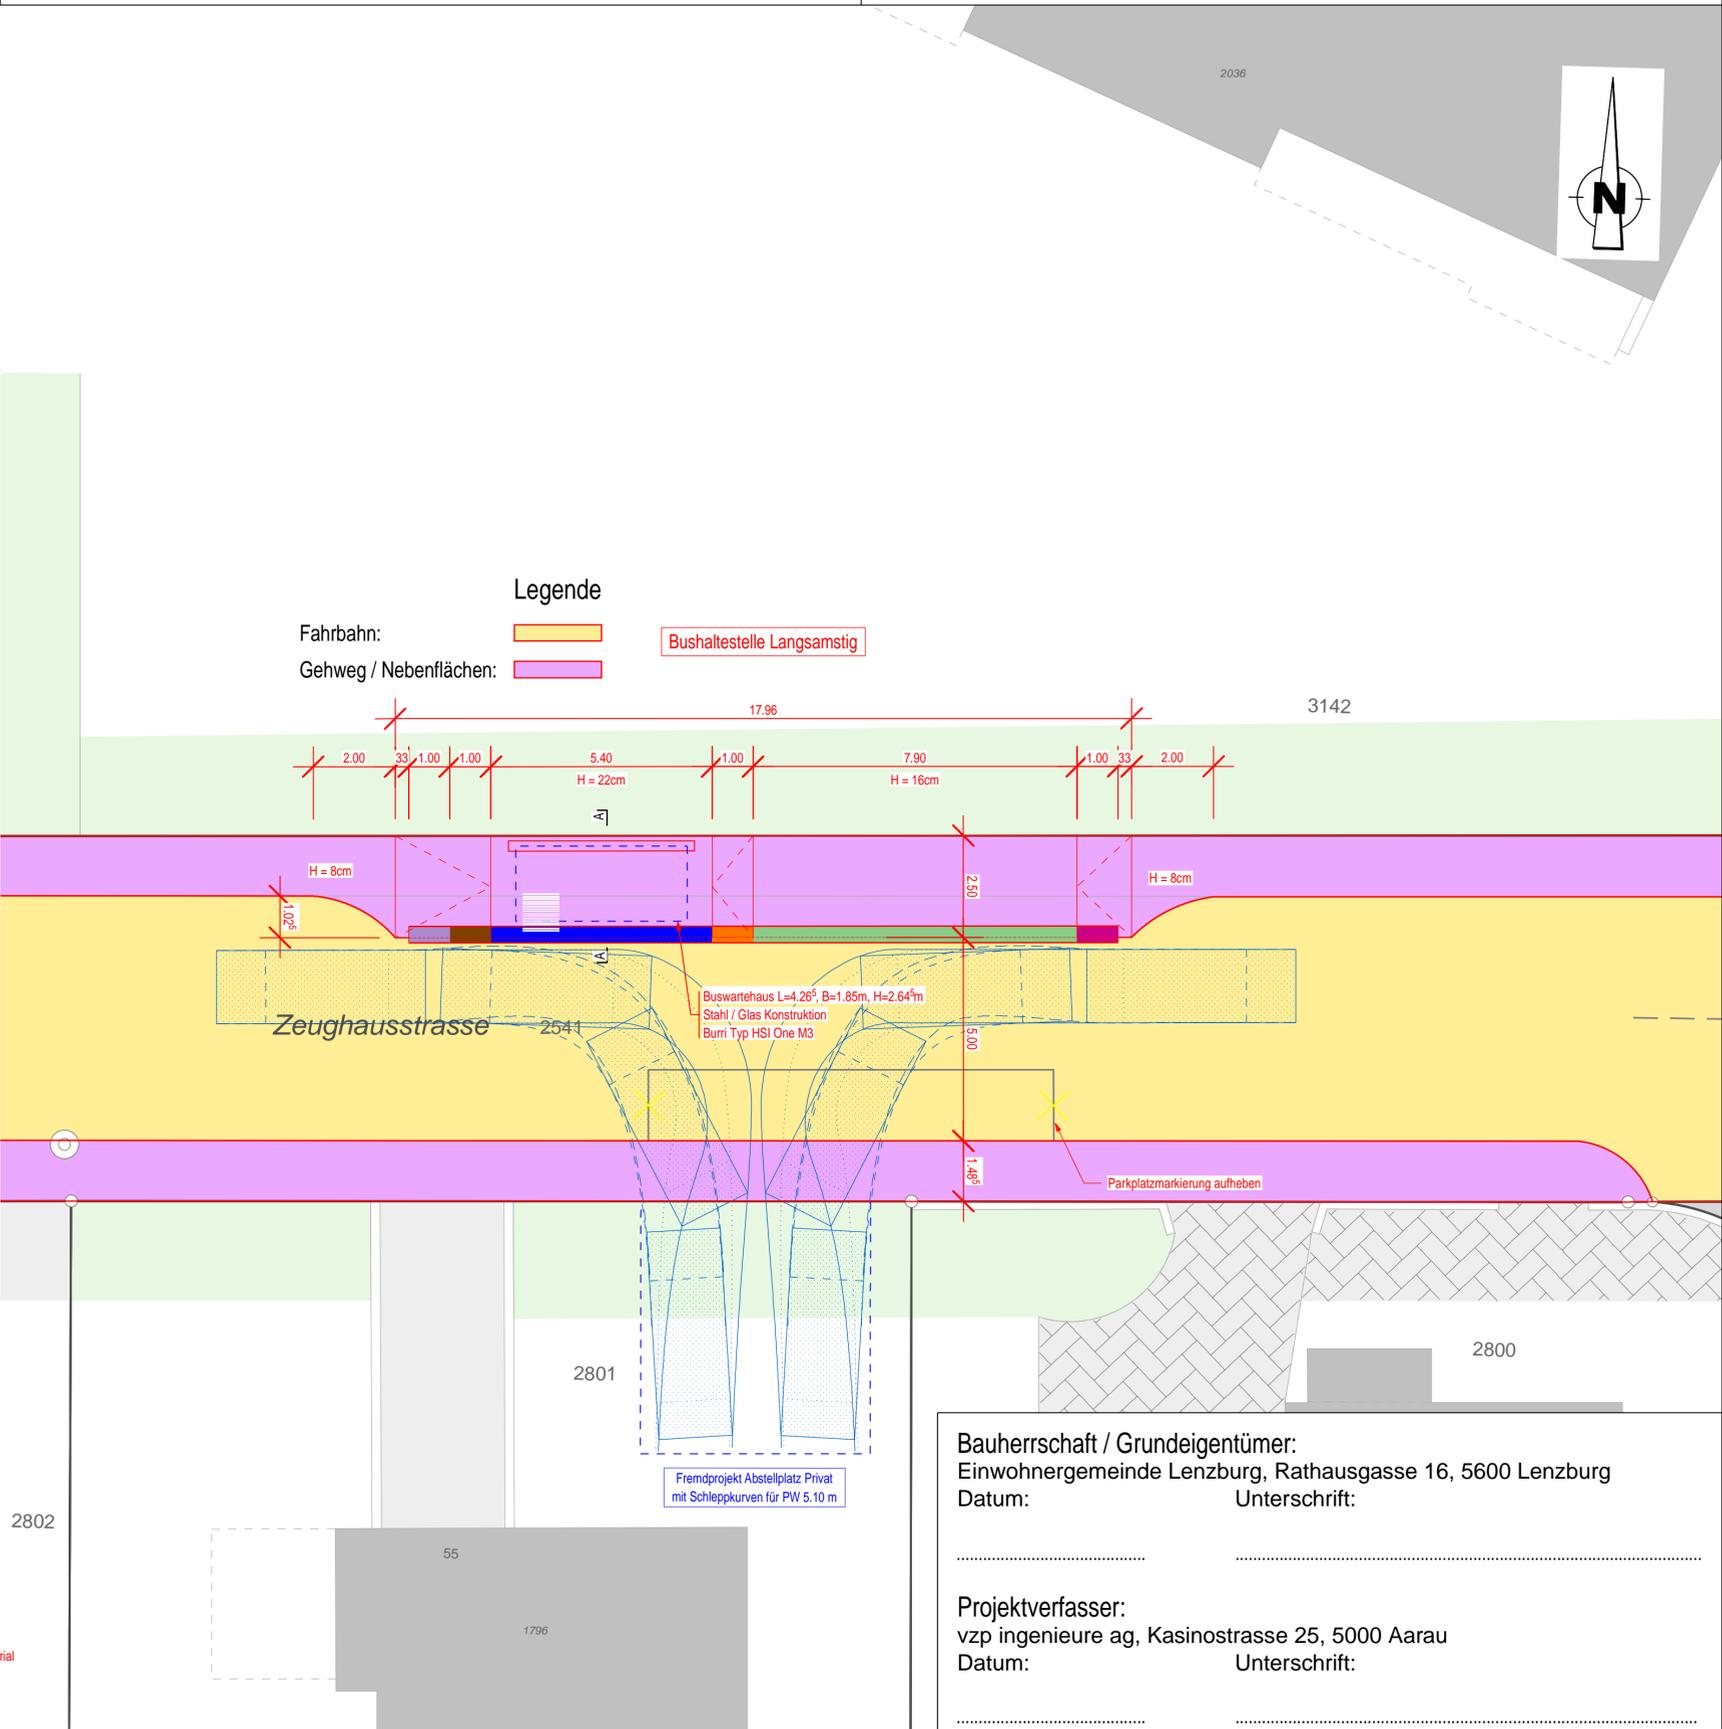
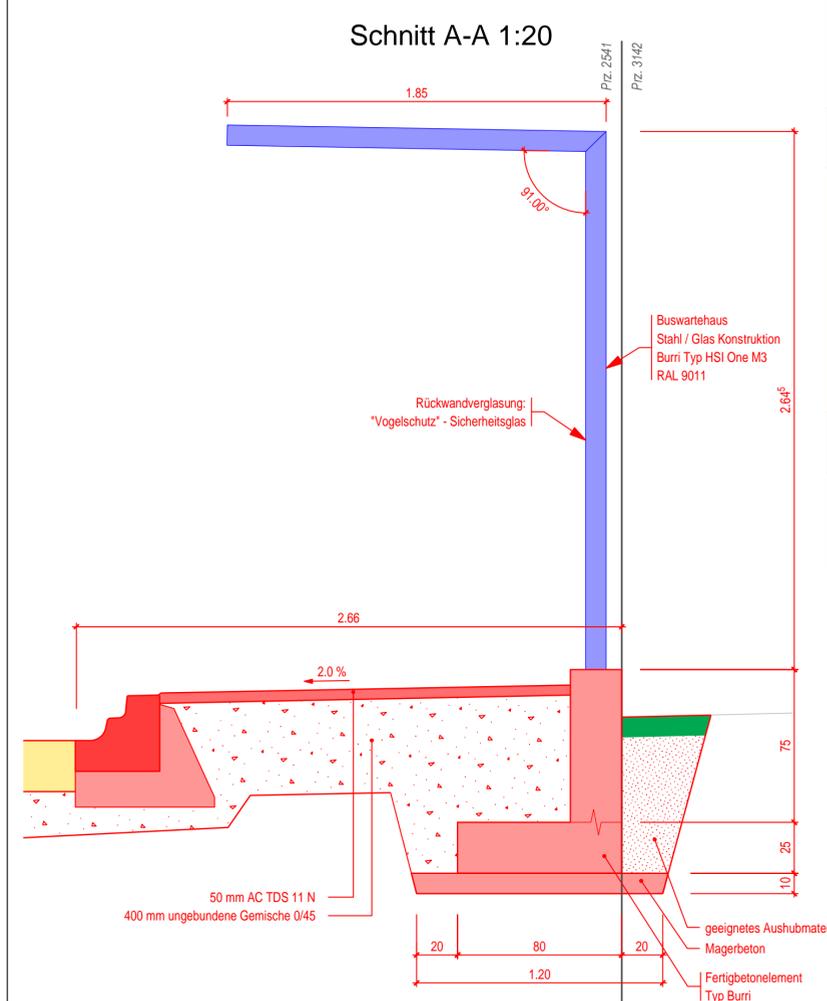



Abschlusssteine für Bushaltestellen (Norm 401.101):

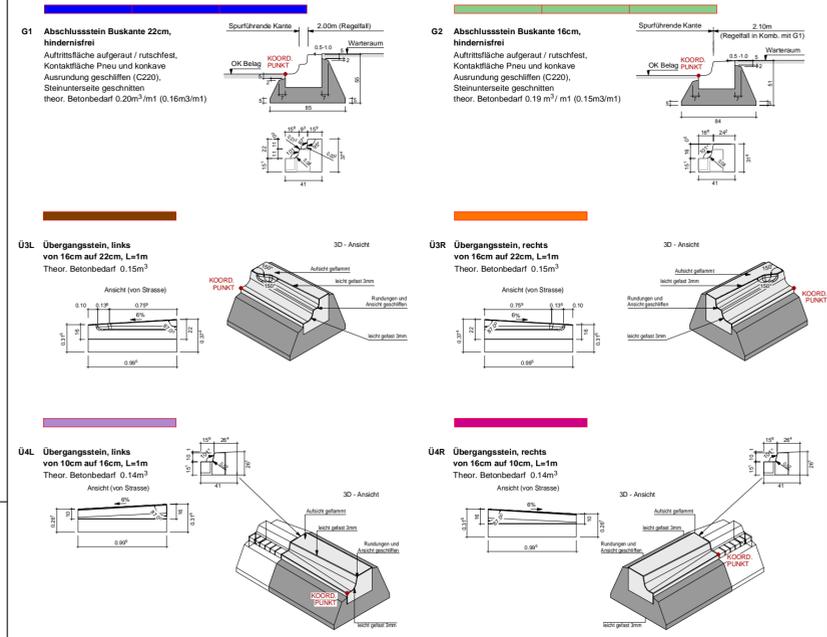

Zeughausstrasse West

Baueingabe

Situation Bushaltestelle Langsamstig 1:100

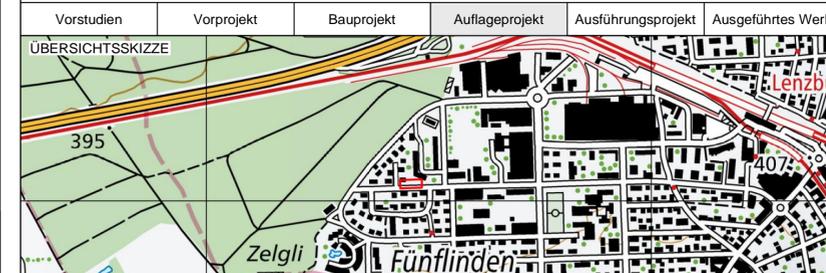

Bauherrschaft / Grundeigentümer:
 Einwohnergemeinde Lenzburg, Rathausgasse 16, 5600 Lenzburg

Datum: **Unterschrift:**

Projektverfasser:
 vzp ingenieure ag, Kasinostrasse 25, 5000 Aarau

Datum: **Unterschrift:**

PROJEKTVERFASSER		PROJEKT NR. 560010012		FORMAT : 84 / 45 FLÄCHE : 0.378m ²	
 vzp ingenieure ag Bodenacherstrasse 1, CH - 5242 Birr Telefon +41 (0) 56 560 60 00		PROJEKT	VEH	NAME	DATUM
		GEZEICHNET	TRM		17.04.2025
		GEPRÜFT	VEH		17.04.2025
BAUHERR:		REG.NR. -		PLANNR. 01	
Stadt Lenzburg, Abteilung Tiefbau & Verkehr Kronenplatz 24 5600 Lenzburg					