

2025-0041

Baugesuch Nr.

Baudossier Laufnummer: _____

	LBA ☒ Amtsblatt ☐
Eingang:	05.05.2025
Publikation:	15.05.2025
Auflage vom:	16.05.2025
Auflage bis:	16.06.2025

Bauvorhaben

Einbau Aussertüre in Kath. Pfarreizentrum

Standort Bauplatz

Strasse: Bahnhofstrasse

Nr.: 23

Parzelle Nr.: 511

Geb.Nr.: 2427

Gesuchsteller (Name, Vorname, genaue Adresse)

Bauherrschaft / Römisch Katholische Kirchgemeinde Lenzburg

Tel.: 062 885 05 05

Bevollmächtigte: Anita Berger

Mail: a.berger@kathlenzburg.ch

Grundeigentümer: dito Bauherrschaft

Mail:

Projektverfasserin: Setz Architektur AG, David Zimmerli

Tel.: 062 889 22 68

Obermatt 33, 5102 Rupperswil

Mail: david.zimmerli@setz-architektur.ch

Beschreibung der Baute

Anzahl Geschosse inkl. Erd- und Dachgeschoss: _____

Anzahl Wohnungen: 0

Wohnungstypen: _____ Wohnungen à _____ Zimmer

Wohnungen à _____ Zimmer

_____ Wohnungen à _____ Zimmer

Wohnungen à _____ Zimmer

_____ Wohnungen à _____ Zimmer

Wohnungen à 6 und mehr Zimmer

Autoabstellplätze

Anzahl oberirdische Garagen: _____

Anzahl oberirdische Abstellplätze: _____

Anzahl unterirdische Garagen: _____

Anzahl unterirdische Abstellplätze: _____

Total: 0

Zweckbestimmung

Gewerbe- / Industriebauten: _____

Bemerkungen: _____

Bauart

Umfassungsmauern UG: _____

Decke über UG: _____

Aussenmauern übrige Geschosse: _____

Decke über EG: _____

Decke übrige Geschosse: _____

Dacheindeckung: _____

Farbe: _____

Fassadenverkleidung: _____

Farbe: _____

Heizung: _____

Energieträger: _____

Zone

Bauzone: Zone ÖB

AZ zul.: _____

AZ nach Projekt: _____

Baukosten (ohne Land): _____

Umbauter Raum nach SIA _____ m3 à Fr.

Fr. 8000

Umgebungsarbeiten _____

Fr. 0

Total _____

Fr. 8000

Profile aufgestellt am

(Grenzsteine sind freizulegen und zu markieren / die Erdgeschosskote ist zu markieren)

Bemerkungen: _____

Unterschriften

Bauherrschaft / Bevollmächtigte/r +

Grundeigentümer/in

Projektverfasser/in


Anita Berger
Kath. Kirchgemeinde
Bahnhofstr. 23
Lenzburg


Setz Architektur AG
Obermatt 33
CH-5102 Rupperswil




Ort, Datum: Lenzburg, 1.5.25 **Röm. Kath. Kirchgemeinde
Lenzburg, Bahnhofstr. 23
Kirchenpflege**

Der Grundeigentümer /
Die Bauherrschaft: B. Ryli *Ag*

Der Architekt: M

Bestand
Neu
Abbruch

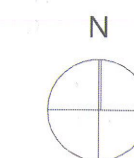

setz
Architektur

Setz Architektur AG
Obermatt 33, 5102 Rapperswil
tel. +41 62 889 22 60
info@setz-architektur.ch

Projekt: Umbau Ritrovo Kirche Lenzburg
Bahnhofstrasse 23, 5600 Lenzburg

2



Baueingabe
Situation

C3 25-04

1:500

23.04.2025/cl

Grösse: A3

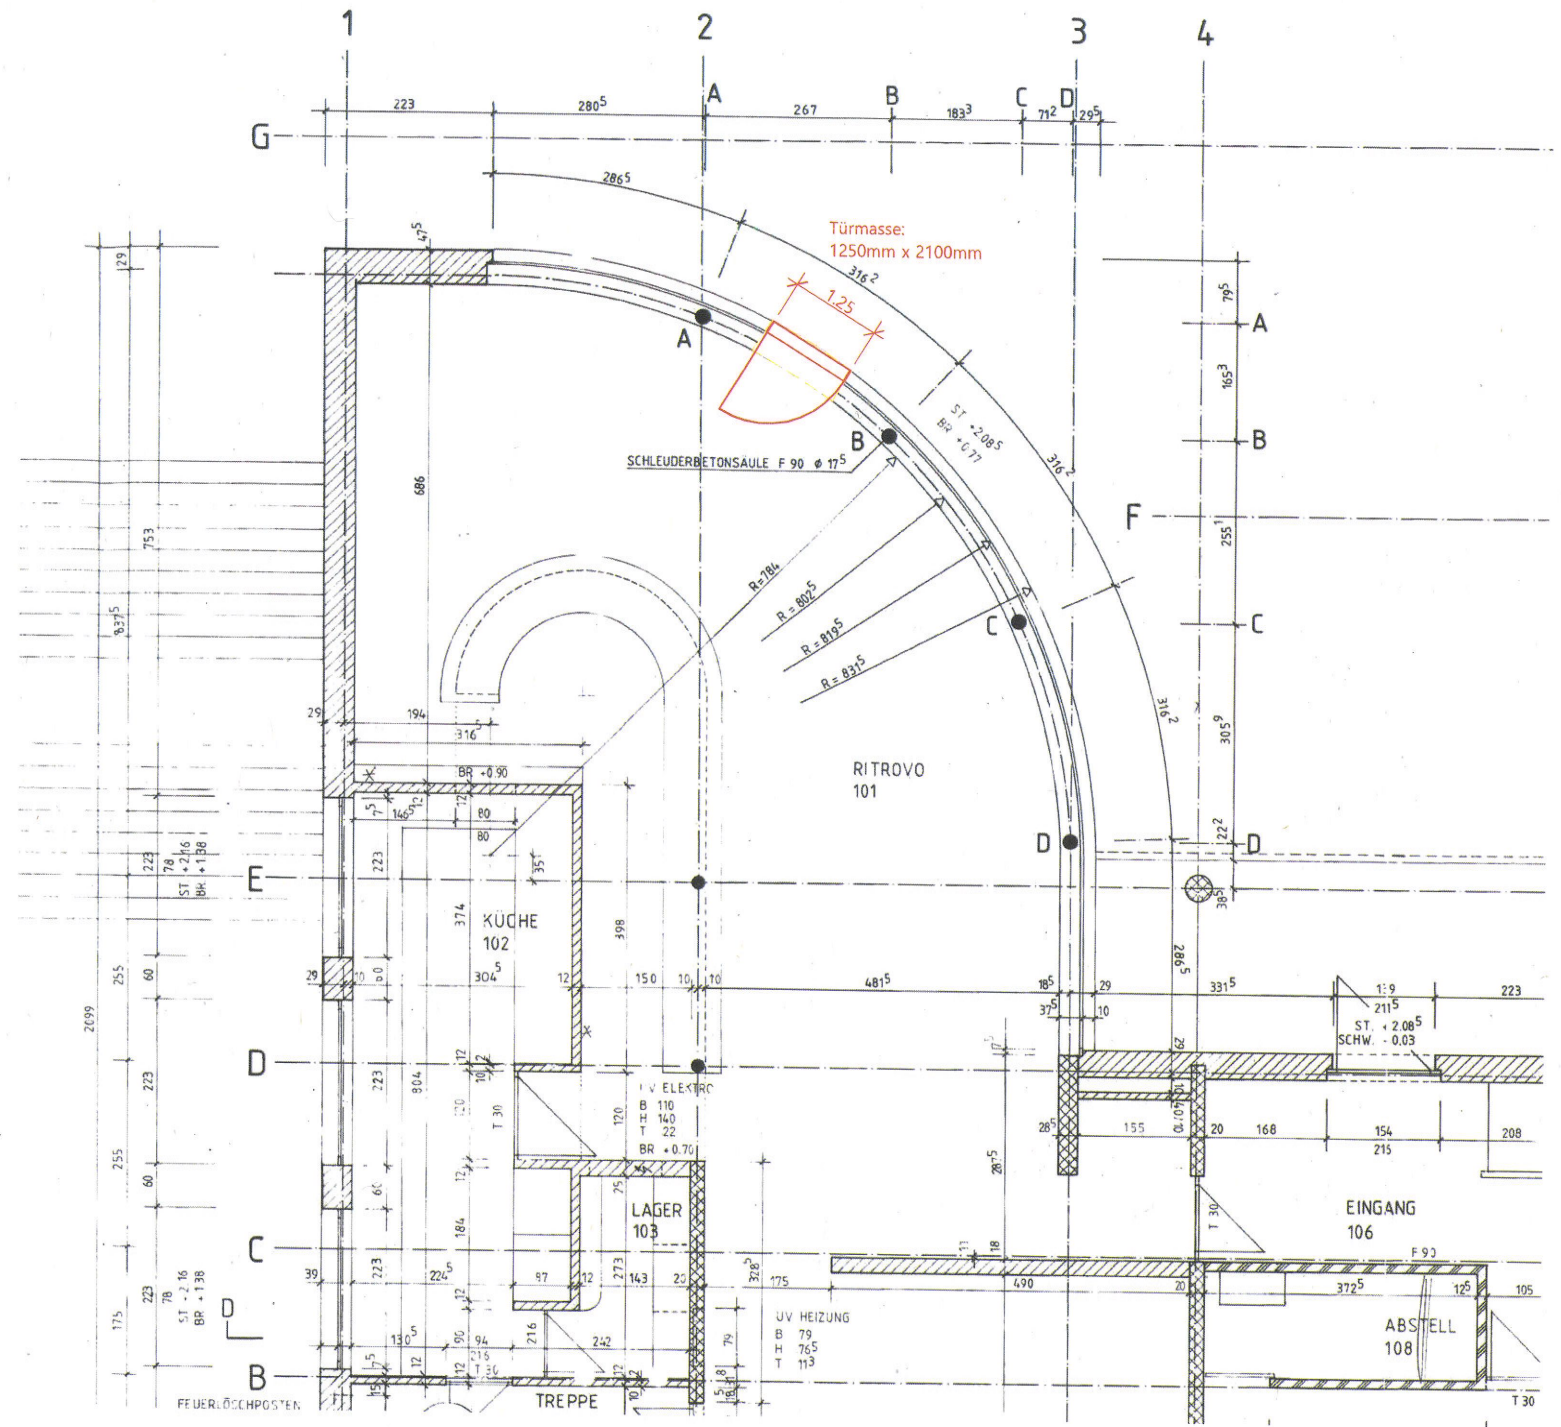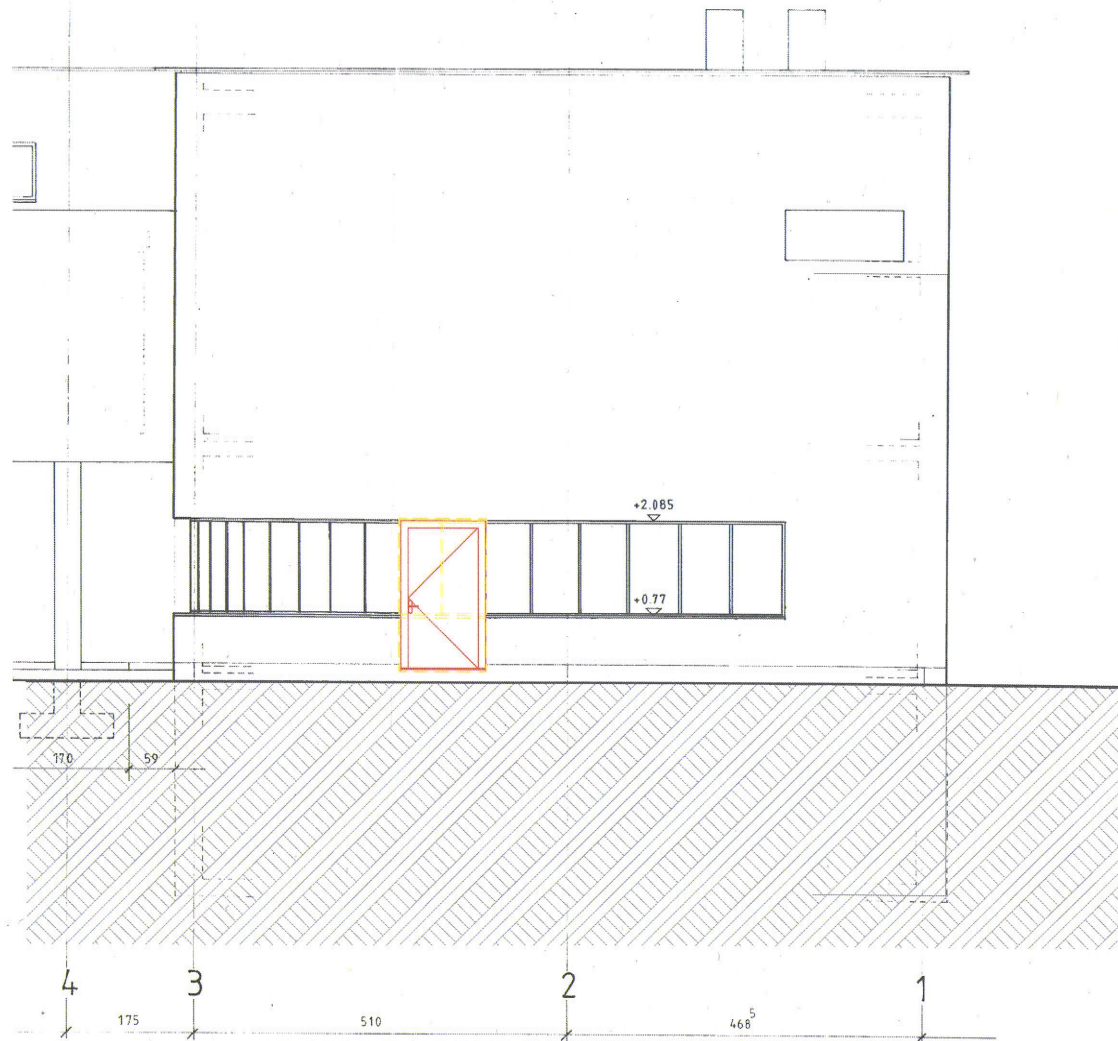

Ort, Datum: Lenzburg, 15.25

Rom. Kath. Kirchgemeinde
Lenzburg Bahnhofstr. 23
Kirchenpflege

Der Grundeigentümer /
Die Bauherrschaft:

B. R. 16
M

Der Architekt:

setz
Architektur

Projekt: Umbau Ritrovo Kirche Lenzburg
Bahnhofstrasse 23, 5600 Lenzburg

Baueingabe
Einbau Aussentüre

23.04.2025/dl

1

C3 25-04

1:100

Grösse: A3