



Baugesuch Nr. 2025-0059

Baudossier Laufnummer: _____

LBA ☒	Amtsblatt ☐
Eingang:	14.07.2025
Publikation:	24.07.2025
Auflage vom:	25.07.2025
Auflage bis:	25.08.2025

Bauvorhaben Gabionen- und Doppelstabmattenzaun

Standort Bauplatz

Strasse: Untere Widmi

Nr.: 16e

Parzelle Nr.: 3444

Geb.Nr.: 3071

Gesuchsteller (Name, Vorname, genaue Adresse)

Bauherrschaft / Veronika + Christoph Zubler,

Tel.: 062 534 55 97

Bevollmächtigte: Untere Widmi 16e, 5600 Lenzburg

Mail: v.zubler@gmx.ch

Grundeigentümer: Veronika + Christoph Zubler, Untere Widmi 16e, 5600 Lenzburg

Mail: v.zubler@gmx.ch

Projektverfasserin: Urs Willener Gartenbau AG

Tel.: 062 891 05 00

Grenzstrasse 15, 5600 Lenzburg

Mail: info@willener-gartenbau.ch

Beschreibung der Baute

Anzahl Geschosse inkl. Erd- und Dachgeschoss: _____

Anzahl Wohnungen: 0

Wohnungstypen: _____ Wohnungen à _____ Zimmer

Wohnungen à _____ Zimmer

_____ Wohnungen à _____ Zimmer

_____ Wohnungen à _____ Zimmer

_____ Wohnungen à _____ Zimmer

_____ Wohnungen à 6 und mehr Zimmer

Autoabstellplätze

Anzahl oberirdische Garagen: _____

Anzahl oberirdische Abstellplätze: _____

Anzahl unterirdische Garagen: _____

Anzahl unterirdische Abstellplätze: _____

Total: 0

Zweckbestimmung

Gewerbe- / Industriebauten: _____

Bemerkungen: Gabionen- und Doppelstabmattenzaun

Bauart

Umfassungsmauern UG: _____

Decke über UG: _____

Aussenmauern übrige Geschosse: _____

Decke über EG: _____

Decke übrige Geschosse: _____

Dacheindeckung: _____

Farbe: _____

Fassadenverkleidung: _____

Farbe: _____

Heizung:

Energieträger: _____

Zone

Bauzone: _____

AZ zul.: _____

AZ nach Projekt: _____

Baukosten (ohne Land): _____

Umbauter Raum nach SIA _____

m3 à Fr. _____

Fr. _____

Umgebungsarbeiten _____

Fr. _____

21393

Total _____

Fr. _____

21393

Profile aufgestellt am

(Grenzsteine sind freizulegen und zu markieren / die Erdgeschosskote ist zu markieren)

Bemerkungen: _____

Unterschriften

Bauherrschaft / Bevollmächtigte/r

Grundeigentümer/in

Projektverfasser/in



Amtliche Vermessung

Bauherr:
Veronika und Christoph Zubler
Untere Widmi 16e
5600 Lenzburg
Parzelle: 3444

Unterschrift Bauherr:


Es werden keine
Terrainveränderungen
durchgeführt.

2025 - 059

AUFLAGEEXEMPLAR

Urs Willener Gartenbau AG

Parzelle 3444, Untere Widmi 16e, 5600 Lenzburg
- Gabionen- und Doppelstabmattenzaun

VERFASSTER:
LANDSCHAFTSARCHITEKTUR:
Urs Willener Gartenbau AG
Grenzstrasse 15
5600 Lenzburg

Tel: 062 891 05 00
info@willener-gartenbau.ch
www.willener-gartenbau.ch



PLANNUMMER 0001

DATUM 09.07.2025

GEZEICHNET mf

MASSTAB 1:500

Die gedruckten Daten haben nur informativen Charakter. Es können keine rechtlichen Ansprüche in
Bitte beachten Sie auch die Ausführungen zum Kartendienst 'va_avdaten' unter <https://www.ag.ch/g>
Quelle: Daten des Kantons Aargau, Bundesamt für Landestopografie

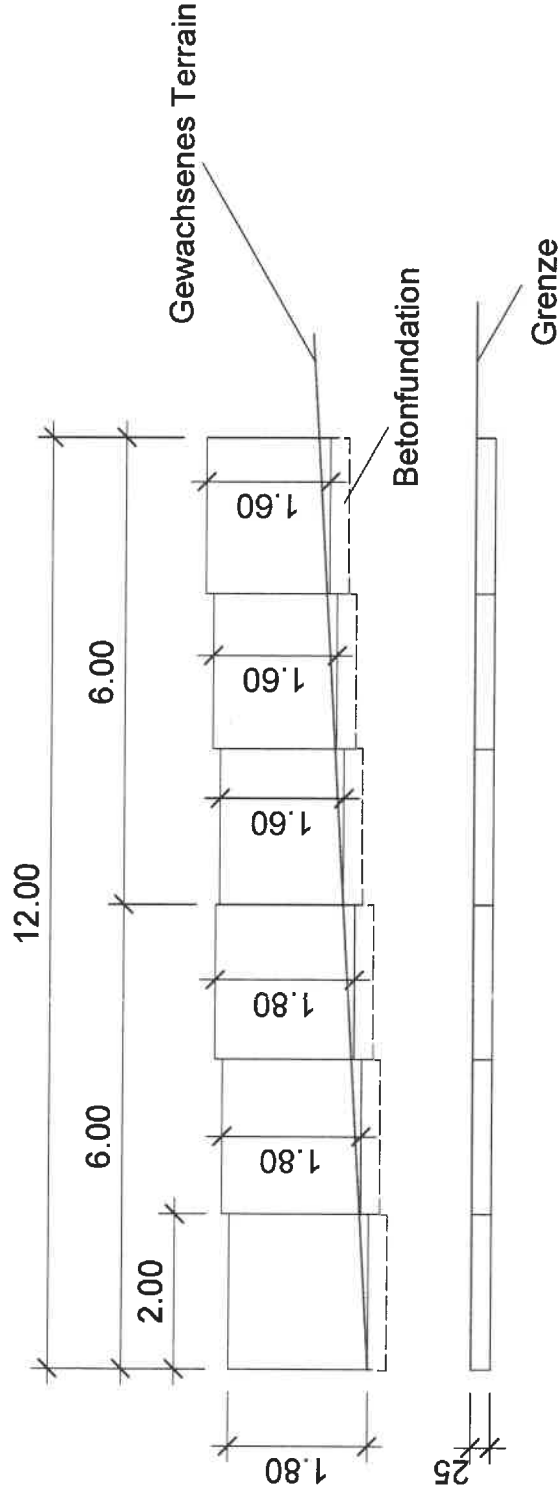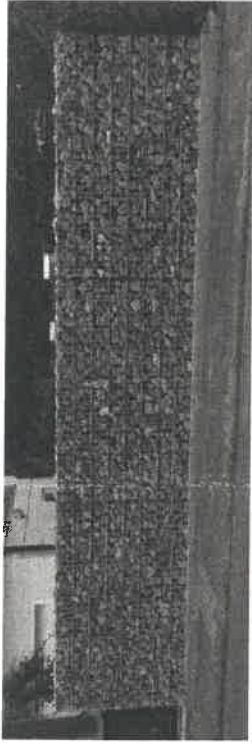

Bauherr:
Veronika und Christoph Zubler
Untere Widmi 16e
5600 Lenzburg
Parzelle: 3444

Es werden keine
Terrainveränderungen
durchgeführt.

2025 - 059

AUFLAGEEXEMPLAR

Unterschrift Bauherr:

[Signature] V. Zubler

VERFASSTER:
LANDSCHAFTSARCHITEKTUR

Urs Willener Gartenbau AG
Grenzstrasse 15
5600 Lenzburg

Telefon: 062 891 05 00
info@willener-gartenbau.ch
www.willener-gartenbau.ch

Urs Willener Gartenbau AG

Parzelle 3444, Untere Widmi 16e, 5600 Lenzburg
- Gabionen- und Doppelstabmattenzaun

PLANNUMMER	DATUM	GEZEICHNET	MASSSTAB	PLANGRÖSSE
0002	09.07.2025	mf	1:100	A4