

**VERWENDETE GRUNDLAGEN**

Plan	Firma	Bestelldatum
AV-Daten	AGIS	16.01.2025
Werkleitungen	geoPro Suisse	16.01.2025
Werkleitungen	Gasverbund Mittelland AG	27.01.2025

**LEGENDE**

- Orientierung**
- Projektperimeter
  - Wasserleitung
  - Abwasserleitung
  - Stromleitung
  - Erdgashochdruckleitung



**KIES LENZ AG**  
**KIESABBAU PARZ. 2995 LENZBURG**  
**SITUATION WERKLEITUNGEN**




**CSDINGENIEURE**  
 VON GRUND AUF DURCHDACHT

CSD INGENIEURE AG  
 Schachenallee 29 A  
 CH-5000 Aarau  
 www.csd.ch

t +41 62 834 44 00  
 e aarau@csd.ch

BAUPROJEKT		Gezeichnet	RG
Massstab		Gepreuft	MDA
1:1'000		Datum	15.08.2025
Auftrags Nr.		Format	630 x 297
DCH011807	01	Plan Nr.	Phase
			BP



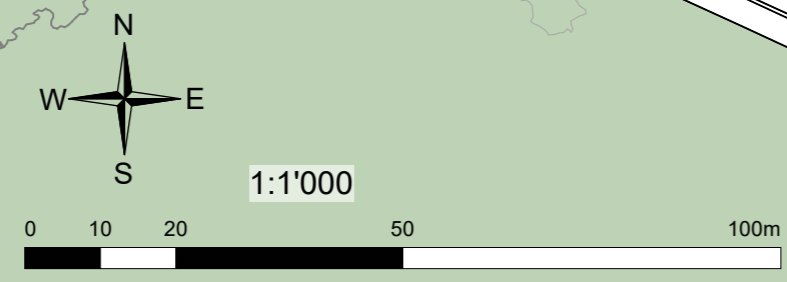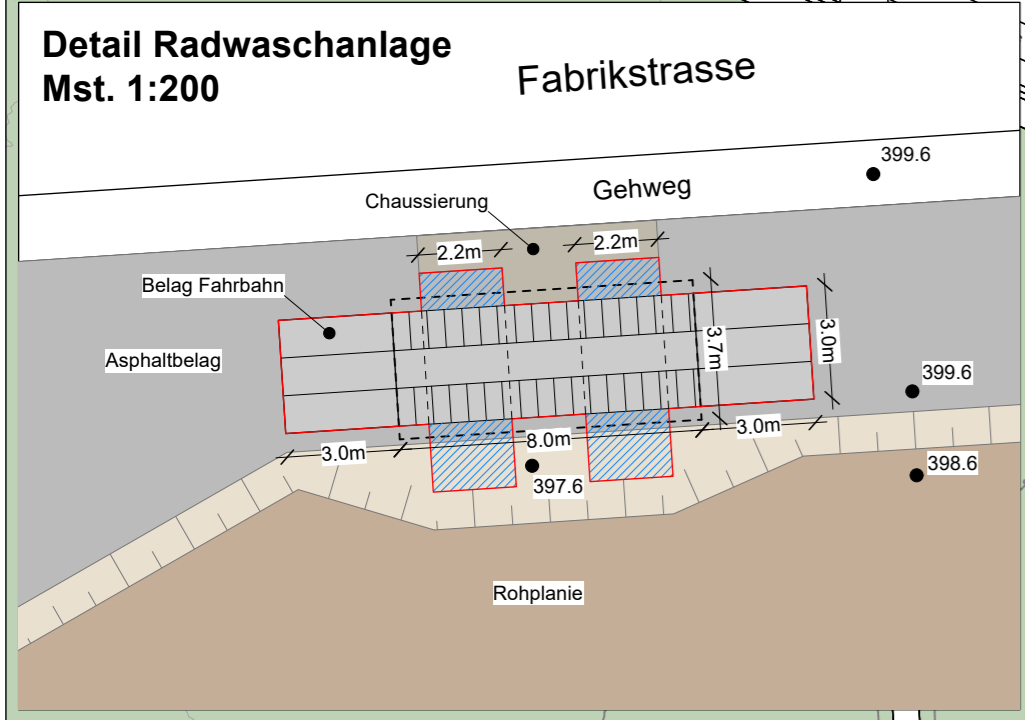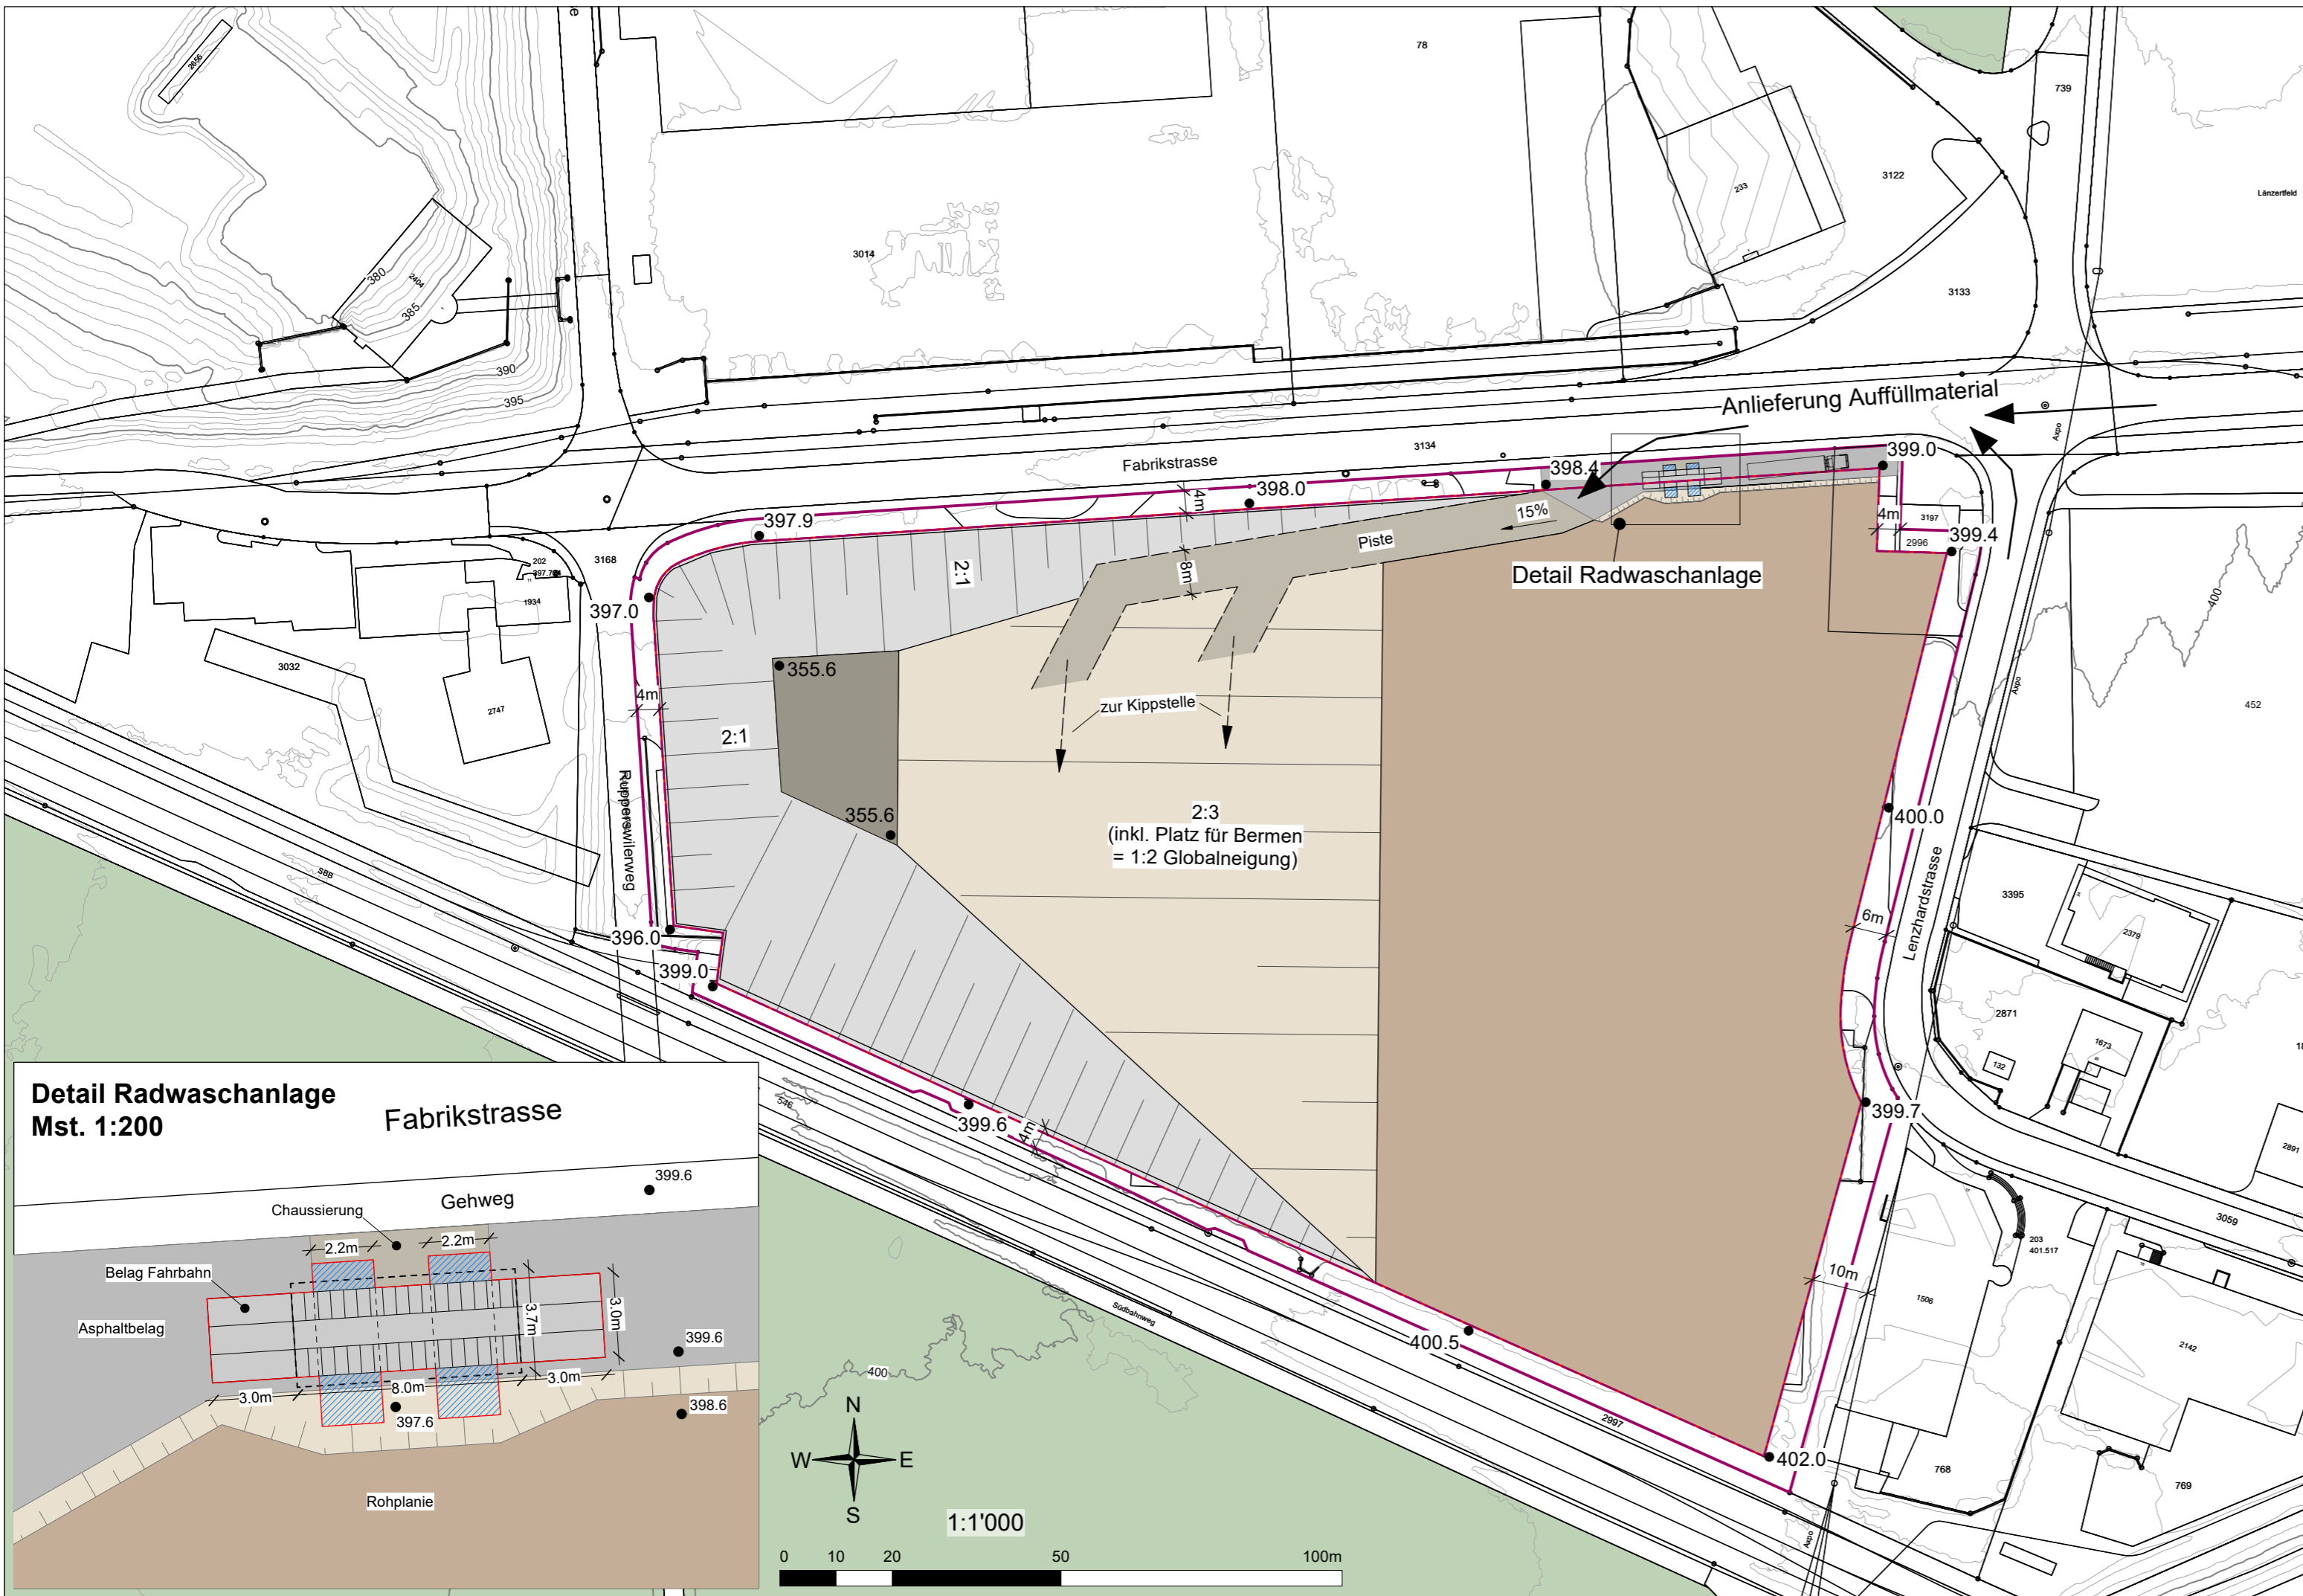

### VERWENDETE GRUNDLAGEN

	Firma	Bestelldatum
AV-Daten	AGIS	16.01.2025
Höhenlinien	Swisstopo	16.01.2025
Wald	AGIS	16.01.2025

### LEGENDE

- Projekt**
- Projektperimeter
  - - - Abbaukante
  - Abbausohle
  - Abbauwand
  - Erschliessungspiste unbefestigt
  - Auffüllung
  - Rohplanie
- Orientierung**
- Wald

KIES LENZ AG  
 KIESABBAU PARZ. 2995 LENZBURG



## AUFFÜLLKONZEPT MIT DETAIL RADWASCHANLAGE


**CSDINGENIEURE**<sup>+</sup>  
 VON GRUND AUF DURCHDACHT

CSD INGENIEURE AG  
 Schachenallee 29 A  
 CH-5000 Aarau  
 www.csd.ch


t +41 62 834 44 00  
 e aarau@csd.ch

BAUPROJEKT		Gezeichnet	RGA
Massstab		Geprüft	MDA
1:1'000		Datum	15.08.2025
Auftrags Nr.		Format	630 x 297
DCH011807		Plan Nr.	Phase
03		BP	


Profil A - A' Mst.1:1000

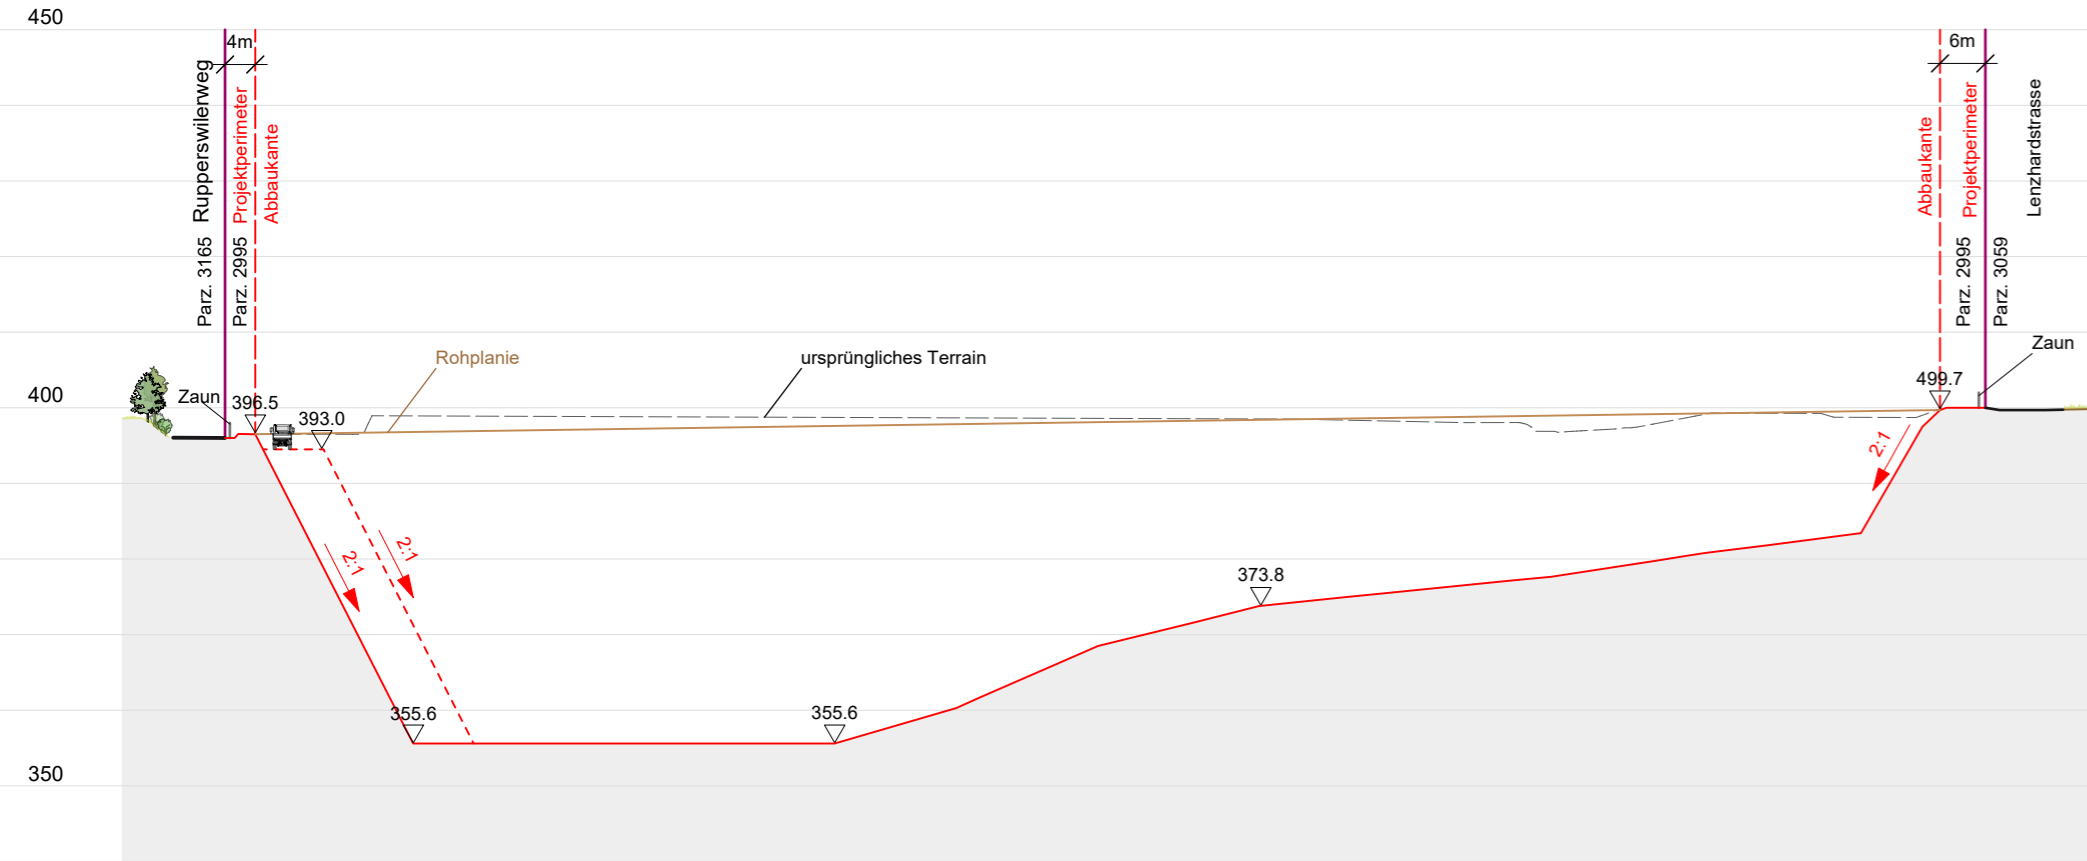


Profil D - D' Mst.1:1000

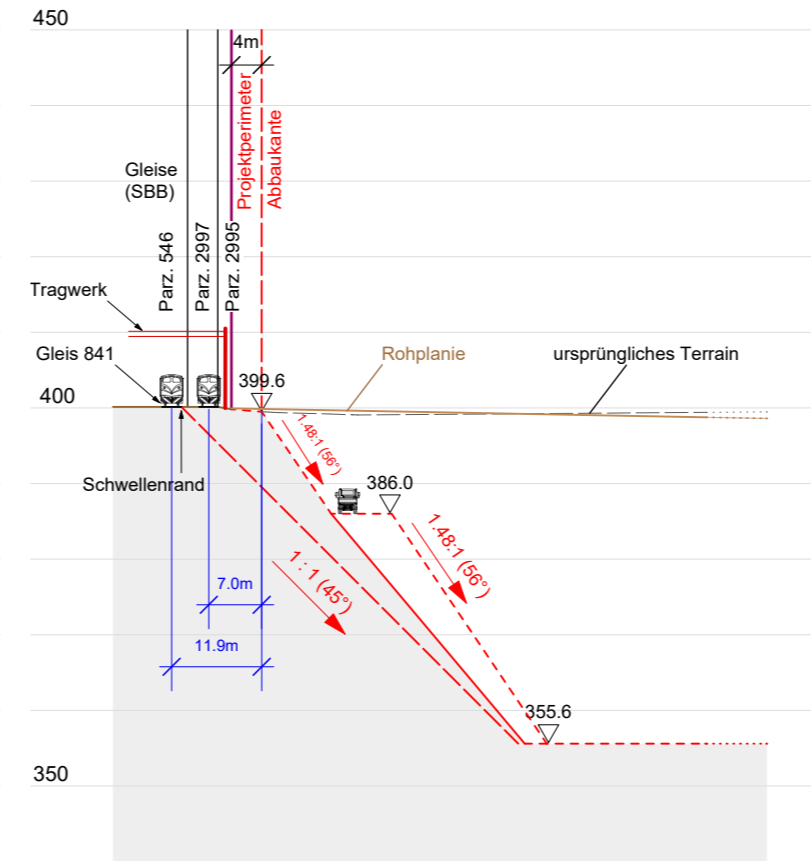


Detail zum Profil D - D' Mst.1:250

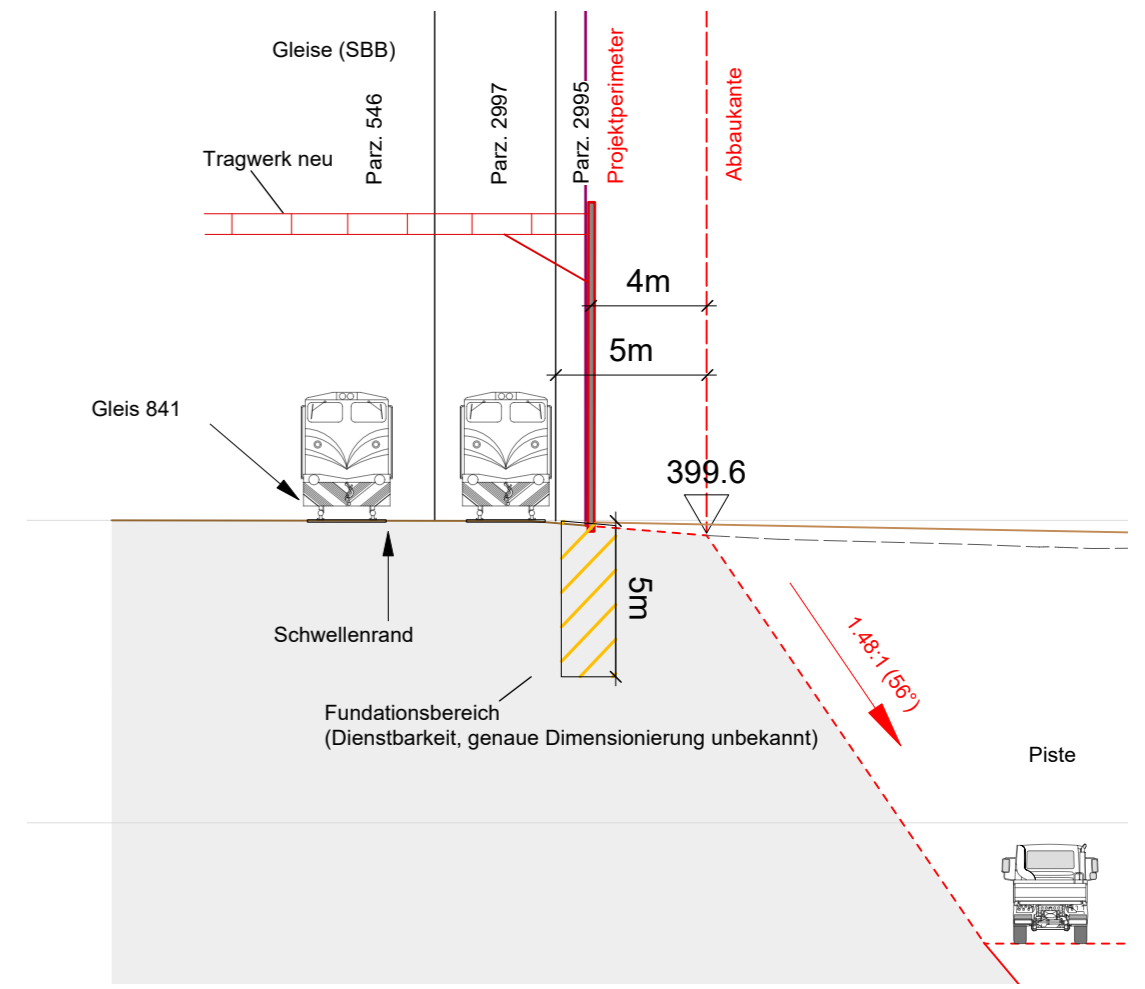

Profil B - B' Mst. 1:1000

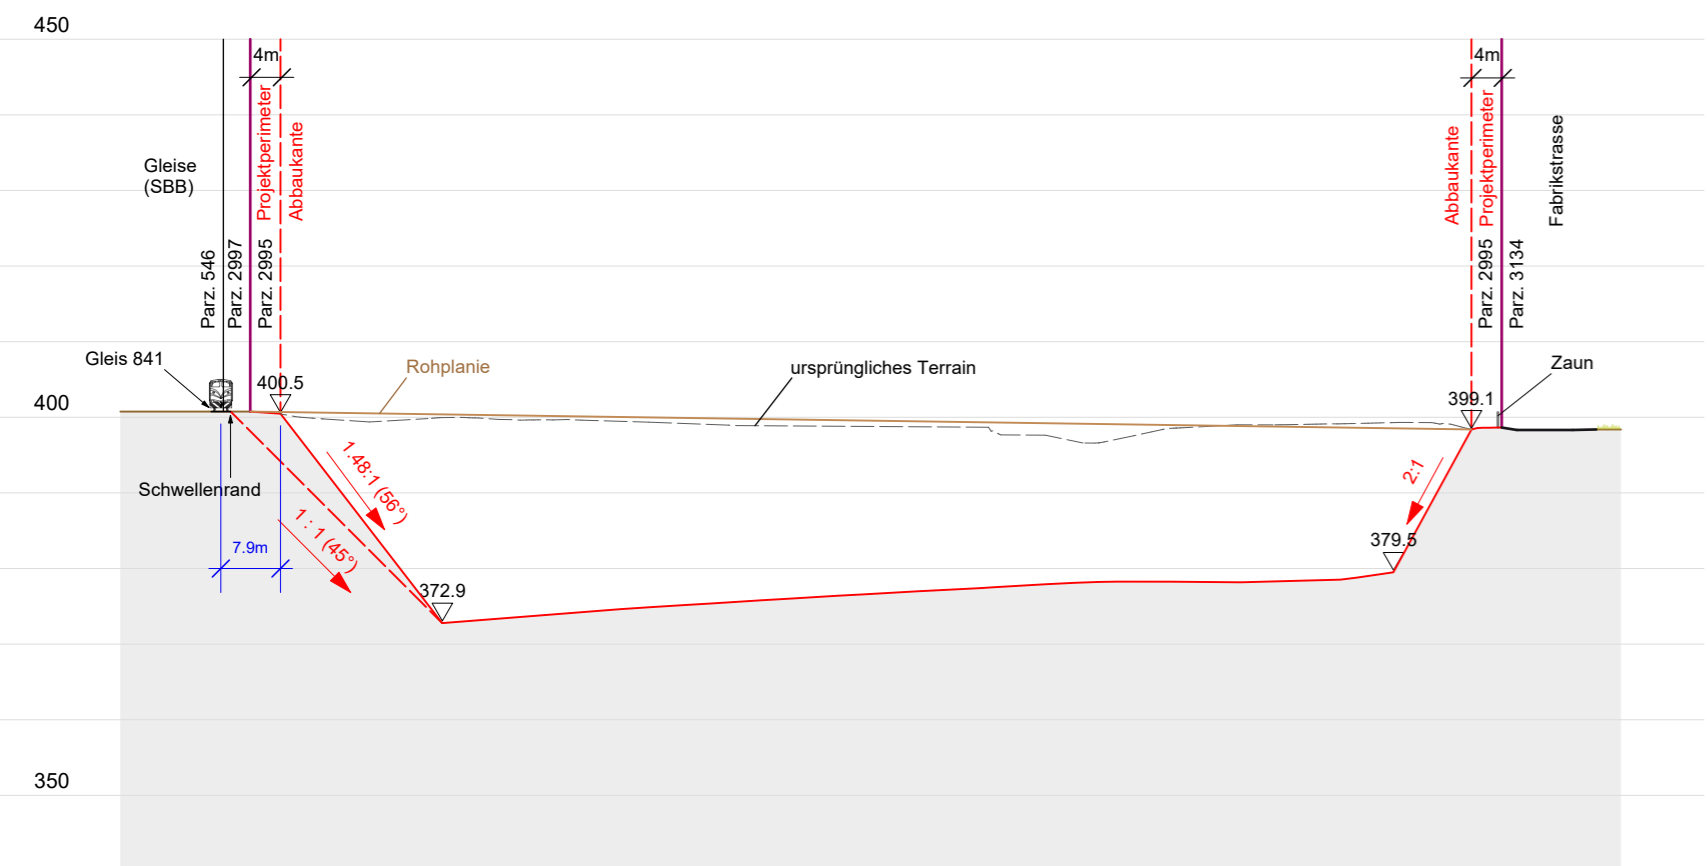

Profil C - C' Mst. 1:1000

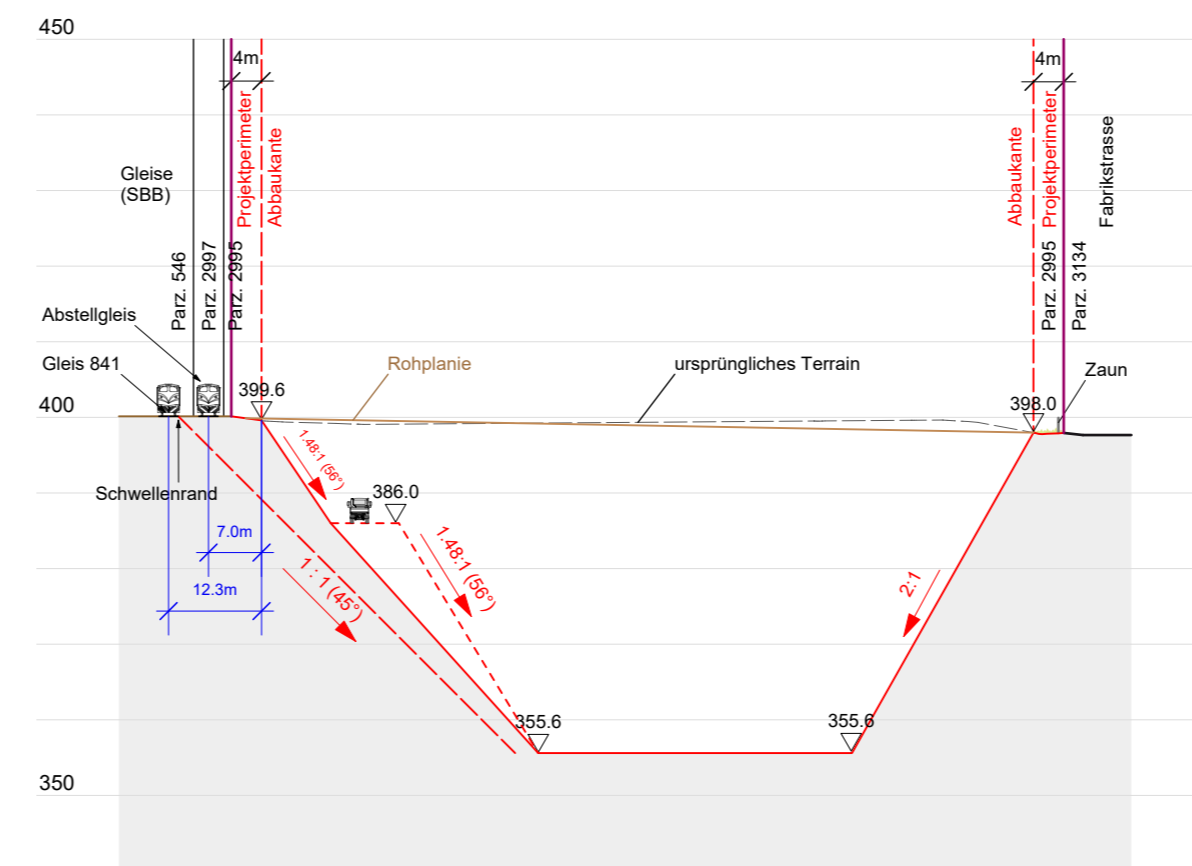

VERWENDETE GRUNDLAGEN

	Firma	Bestelldatum
AV-Daten	AGIS	16.01.2025
Höhenlinien	Swisstopo	16.01.2025

KIES LENZ AG  
 KIESABBAU PARZ. 2995 LENZBURG  
**PROFILE**



**CSDINGENIEURE**  
 VON GRUND AUF DURCHDACHT

CSD INGENIEURE AG | t +41 41 319 39 19  
 Schachenallee 29 A | e aarau@csd.ch  
 CH-5000 Aarau | www.csd.ch

BAUPROJEKT		Gezeichnet	RGA
Masstab	1:1'000	Gepueft	MDA
Auftrags Nr.	DCH011807	Datum	15.08.2025
Plan Nr.	04	Format	630 x 297
Phase	BP		