


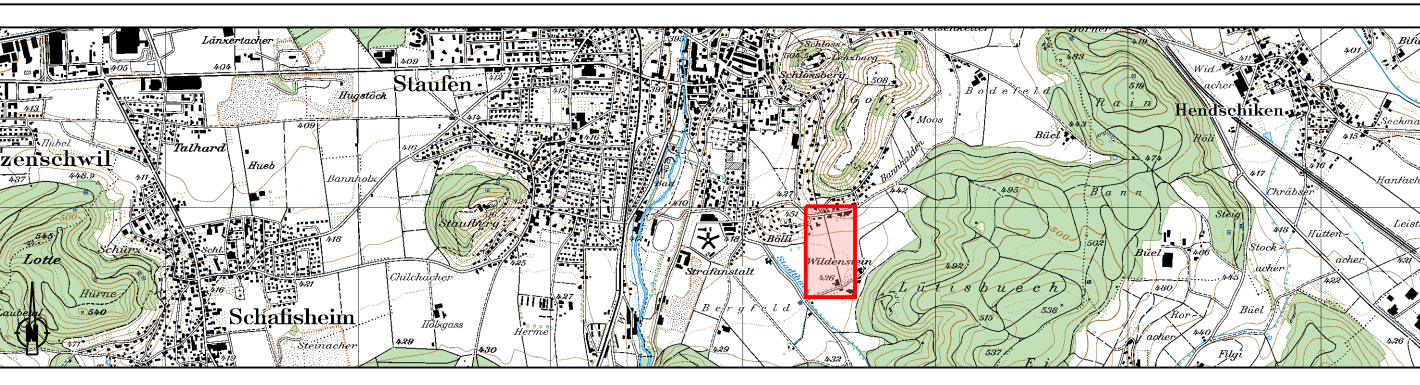

Sanierung Lütisbuchweg 2025-251

Bauprojekt

Situation Nord 1:200



Projektnummer: 4201PLF111
Plannummer: 101
Format: 1470x297
Dateipfad: L:\4201\PLF111_Sanierung_Luetisbuchweg_Wildenstein\5_12_v2_Plaene
Dateiname: 100_Plaene.dwg



Art: Erstellung: Änderung 1: Änderung 2:
gezeichnet: Dus 04.05.2026
geprüft: Stl 04.05.2026
freigegeben: Mm 04.05.2026
Beschreibung der letzten Änderung:

5600 Lenzburg
Zeughausstrasse 6
T 058 580 98 40
lenzburg@portaag.ch
www.portaag.ch

Situation:	bestehend	neu
Strassenachse		
Strassenrand		
Fahrbahn (Aufbau normal)		
Fahrbahn (Aufbau stabilisieren, Frästiefe 45cm)		
Bankett		
Grünfläche		
Betonplatte		
Anpassung Belag		
Anpassung Vorplatz		
Anpassung Grünfläche		

Werkleitungen:	Signatur bestehend	Signatur neu
Medium		
Mischwasser		
Sauberwasser		
Wasser		
Elektrizität		
Sunrise		
Gas		
Swisscom		

Leitungspunkte:	bestehend	neu
Kontrollschacht		
Hydrant		
Schieber		
Kandelaber		

Oberbau Fahrbahn (Aufbau normal)		
Trag- und Deckschicht:	AC TDS 16	70 mm
Fundationsschicht:	UG 0/45	430 mm
Summe:		500 mm
Oberbau Fahrbahn (Aufbau stabilisieren, Frästiefe 45cm)		
Trag- und Deckschicht:	AC TDS 16	70 mm
Fundationsschicht:	UG 0/45 Fräsen	430 mm
Summe:		500 mm

