


Sanierung Lütisbuchweg 2025-251

Bauprojekt

Situation Süd 1:200

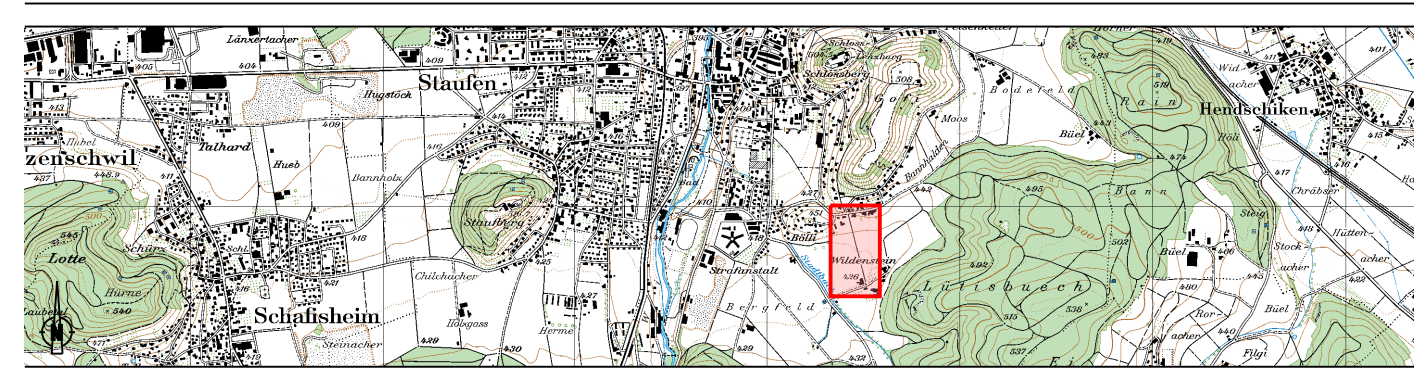

Projektnummer: 4201PLF111
Plannummer: 102
Format: 1680x297
Dateipfad: L:\4201PLF111_Sanierung_Luetisbuchweg_Wildenstein5_V2_Plaene
Dateiname: 100_Plaene.dwg

Art:	Erstellung:	Änderung 1:	Änderung 2:
gezeichnet:	Dus 04.05.2026		
geprüft:	Sti 04.05.2026		
freigegeben:	Mm 04.05.2026		
Beschreibung der letzten Änderung:			

Situation:	bestehend	neu
Strassenachse		—
Strassenrand		- - -
Fahrbahn (Aufbau normal)		■
Fahrbahn (Aufbau stabilisieren, Frästiefe 45cm)		■
Bankett		■
Grünfläche		■
Betonplatte	■	
Anpassung Belag		■
Anpassung Vorplatz		■
Anpassung Grünfläche		■

Werkleitungen:	Signatur bestehend	Signatur neu
Medium	—	—
Mischwasser	—	—
Sauberwasser	—	—
Wasser	—	—
Elektrizität	—	—
Sunrise	—	—
Gas	—	—
Swisscom	—	—

Leitungspunkte:	bestehend	neu
Kontrollschacht	○	●
Hydrant	⊙	⊙
Schieber	⊙	⊙
Kandelaber	⊙	⊙

Oberbau Fahrbahn (Aufbau normal)		
Trag- und Deckschicht:	AC TDS 16	70 mm
Fundationsschicht:	UG 0/45	430 mm
Summe:		500 mm
Oberbau Fahrbahn (Aufbau stabilisieren, Frästiefe 45cm)		
Trag- und Deckschicht:	AC TDS 16	70 mm
Fundationsschicht:	UG 0/45 Fräsen	430 mm
Summe:		500 mm

