Schema Standplätze, Sichtwinkel und Abstände
m 1:300

2029 NEUBAU BEZIRKSGERICHT, LENZBURG
SITUATION UMGEBUNG

Projektphase	Massstab	Gezeichnet	Datum
RICHTPROJEKT	**1:200**	**BB**	**12.03.2021**
Plannummer	Format	Projektleiter	Revidiert
2029-P01	**94 x 59**	**FS**	**-**

ORT AG
für Landschafts-architektur
Zentralstrasse 74a
8003 Zürich
+41(0)44 305 30 00
info@ort-land.ch
www.ort-land.ch

2029 NEUBAU BEZIRKSGERICHT, LENZBURG

SITUATION UMGEBUNG - WERKLEITUNGEN

Projektphase	Massstab	Gezeichnet	Datum
RICHTPROJEKT	**1:200**	**BB**	**12.03.2021**
Plannummer	Format	Projektleiter	Revidiert
2029-P02	**94 x 59**	**FS**	**-**

ORT AG
für Landschafts-architektur

Zentralstrasse 74a
8003 Zürich
+41(0)44 305 30 00

info@ort-land.ch
www.ort-land.ch

Industriecharakter im Park

Blumenwiesen und Spielflächen

lineare Sitzbänke

Doppelweiche Patent Vögele

Zonierung Park / Veloweg

Park

Treppe integriert in Böschung

Treppenweg entlang Haus

Übergang Malagahaus zu Park

Vorplatz Neubau Gericht

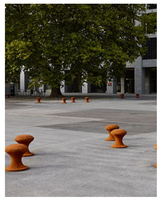

Vorplatz Neubau Gericht

Vorplatz Neubau Gericht

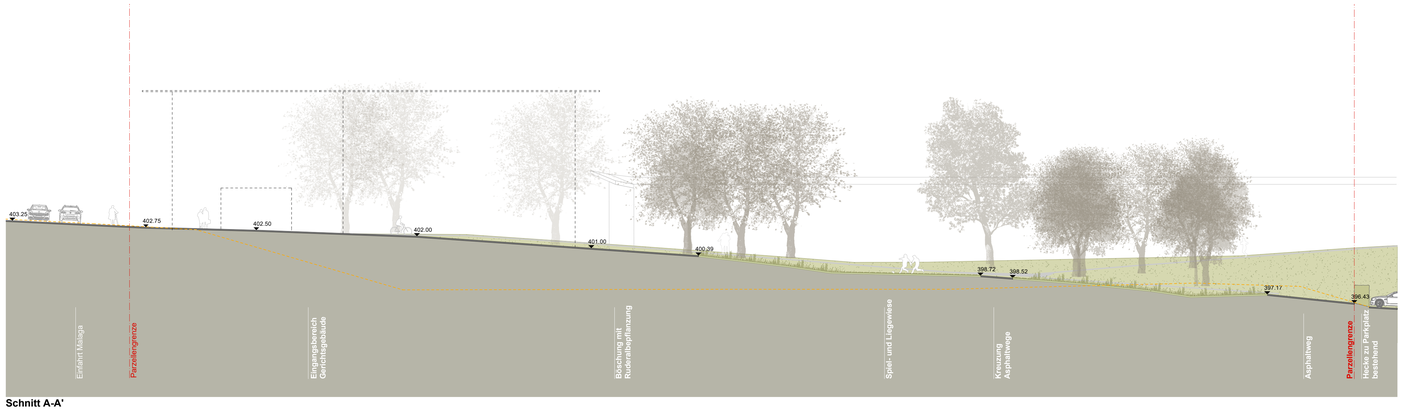

Schnitt A-A'

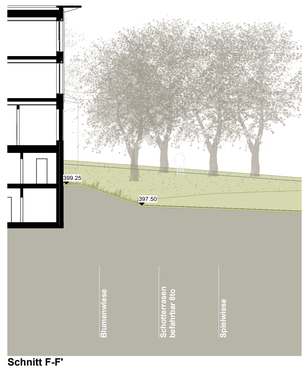

Schnitt F-F'

Schnitt B-B'

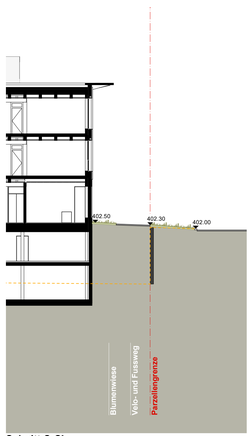

Schnitt C-C'

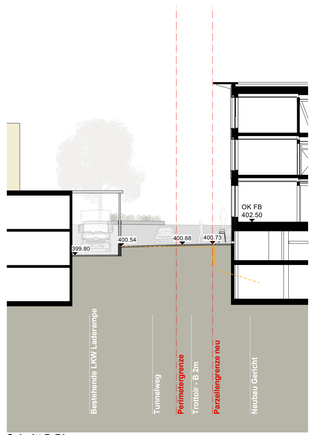

Schnitt D-D'

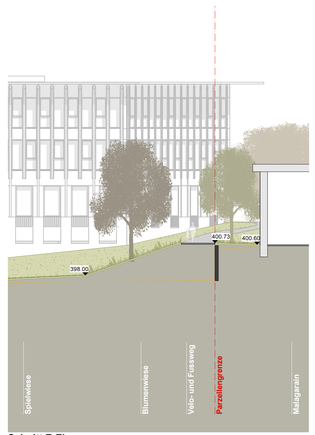

Schnitt E-E'

2029 NEUBAU BEZIRKSGERICHT, LENZBURG
SCHNITTE UND REFERENZBILDER

Projektphase	Massstab	Gezeichnet	Datum
RICHTPROJEKT	**1:200**	**BB**	**12.03.2021**
Plannummer	Format	Projektleiter	Revidiert
2029-P03	**60 x 105**	**FS**	**-**

ORT AG
für Landschafts-architektur
Zentralstrasse 74a
8003 Zürich
+41(0)44 305 30 00
info@ort-land.ch
www.ort-land.ch