


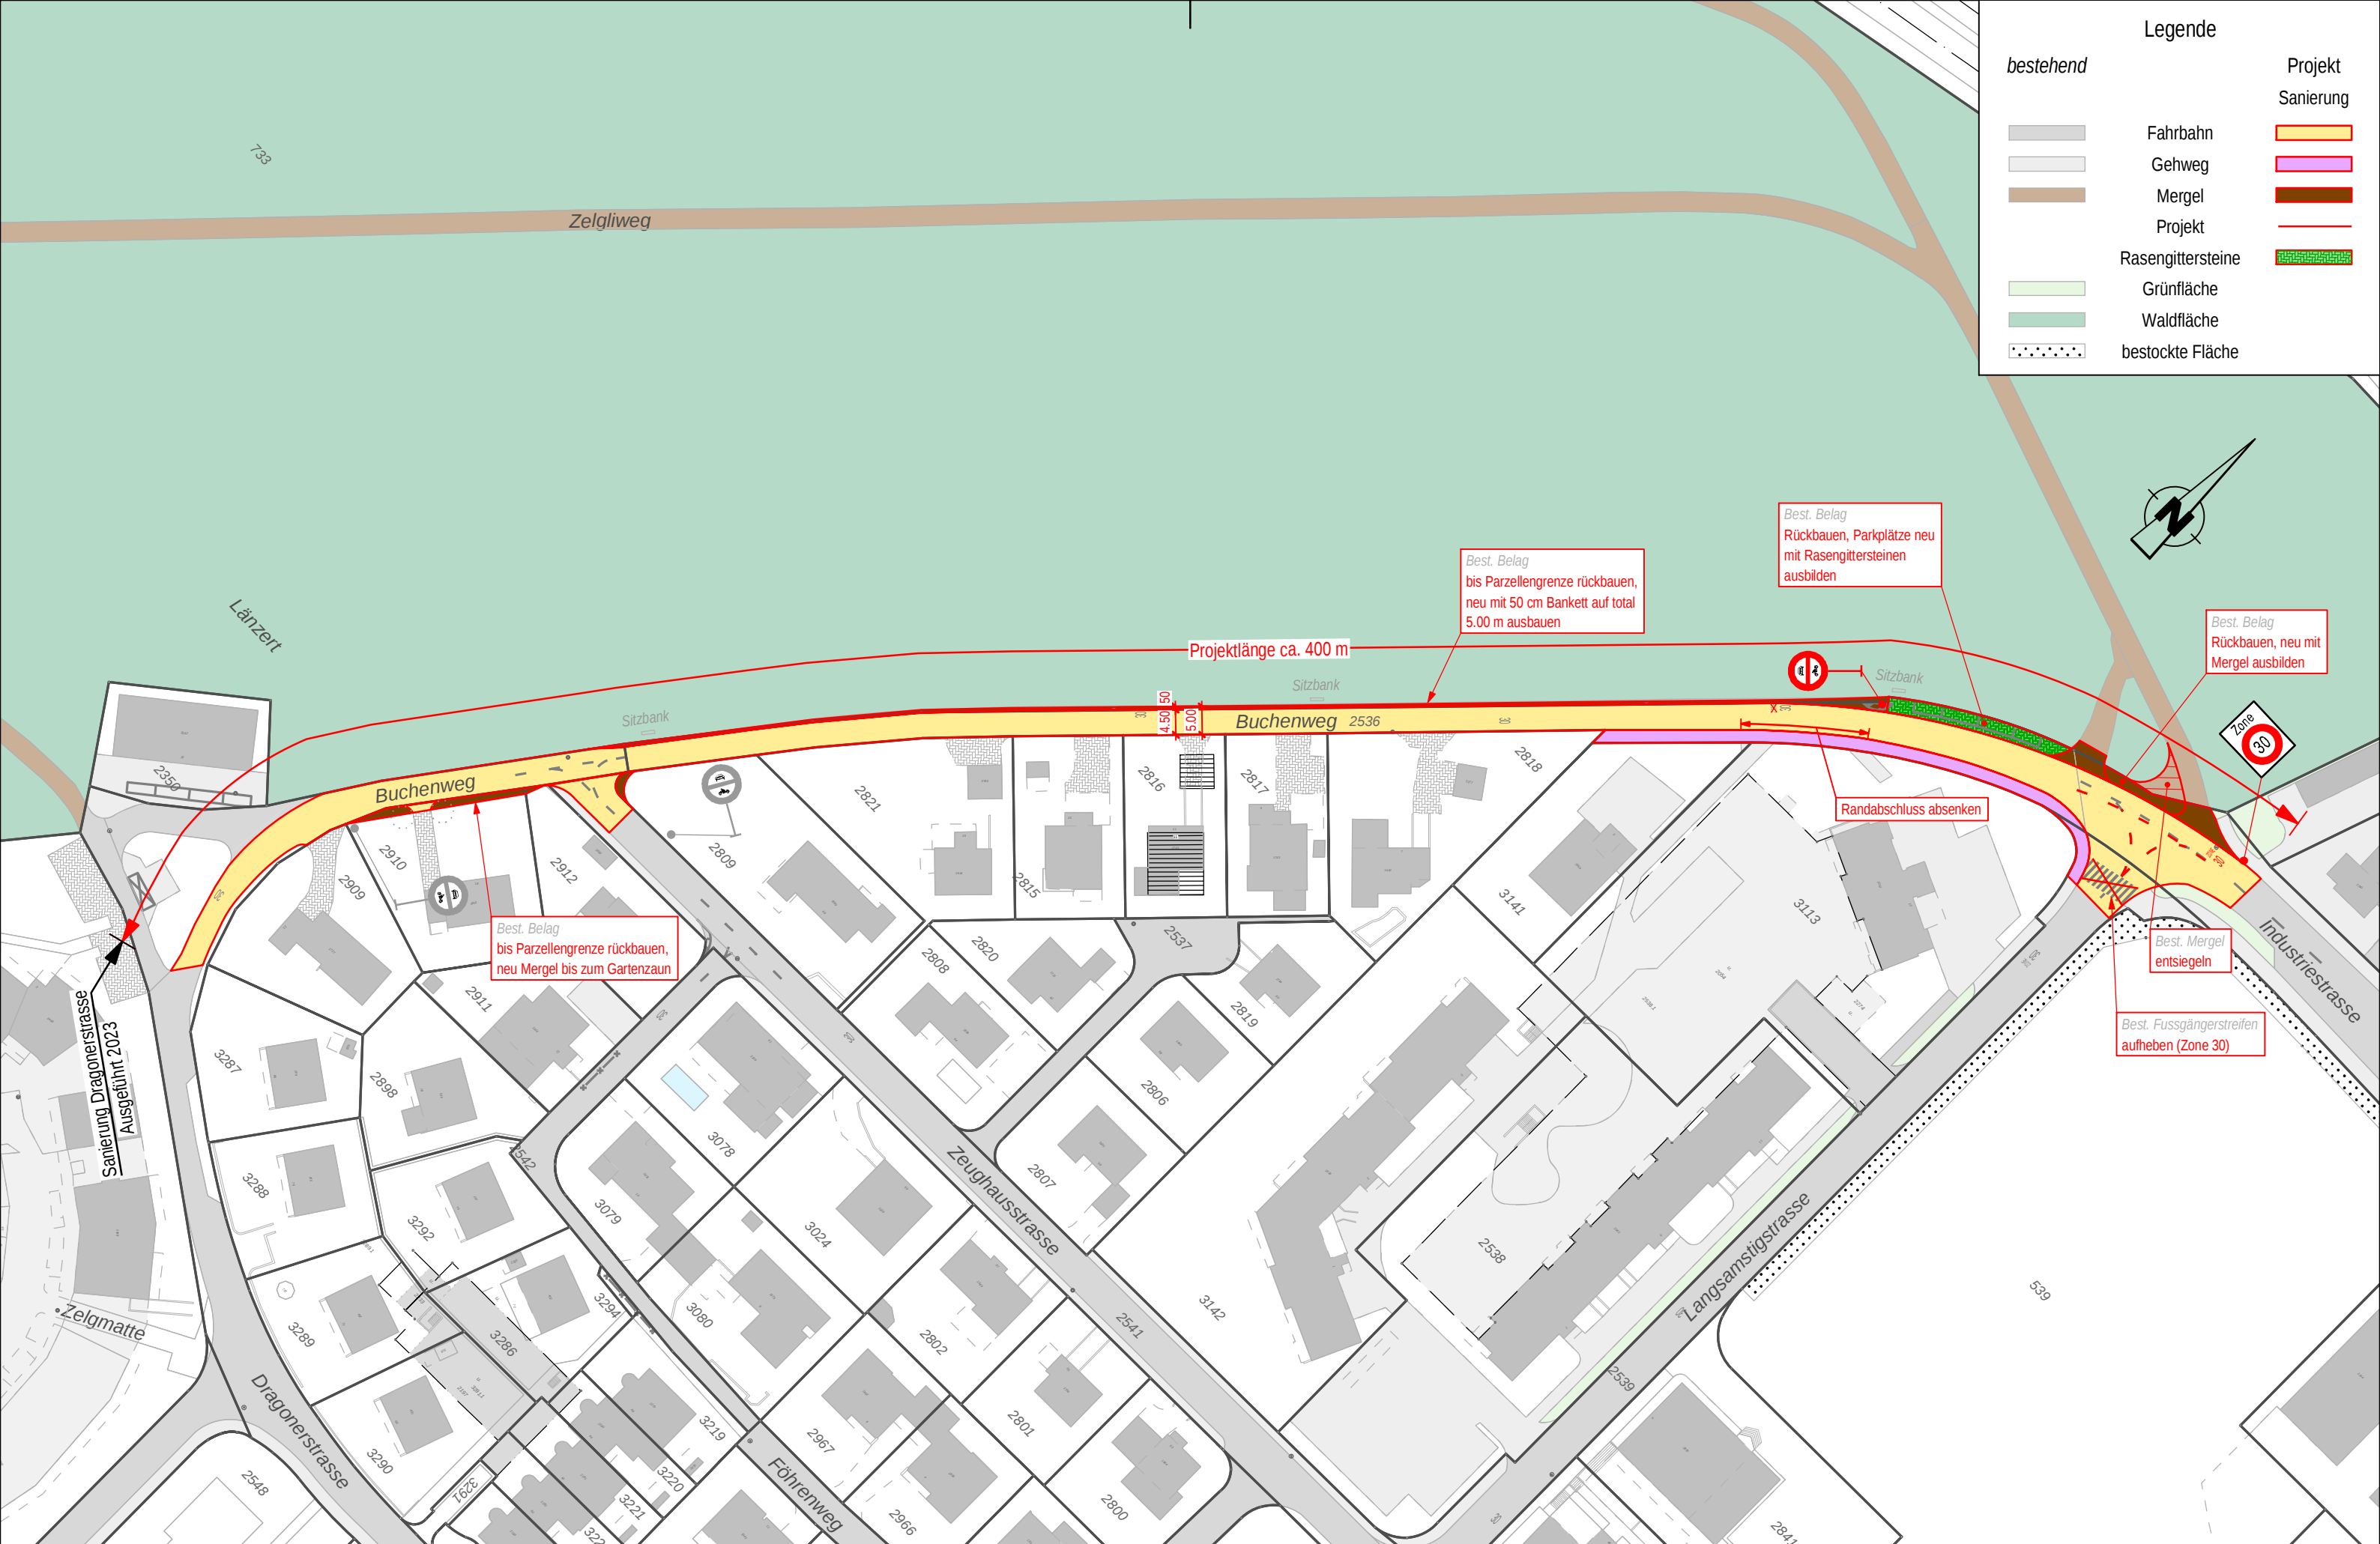

Legende		
bestehend		Projekt
	Fahrbahn	
	Gehweg	
	Mergel	
	Projekt	
	Rasengittersteine	
	Grünfläche	
	Waldfläche	
	bestockte Fläche	

