


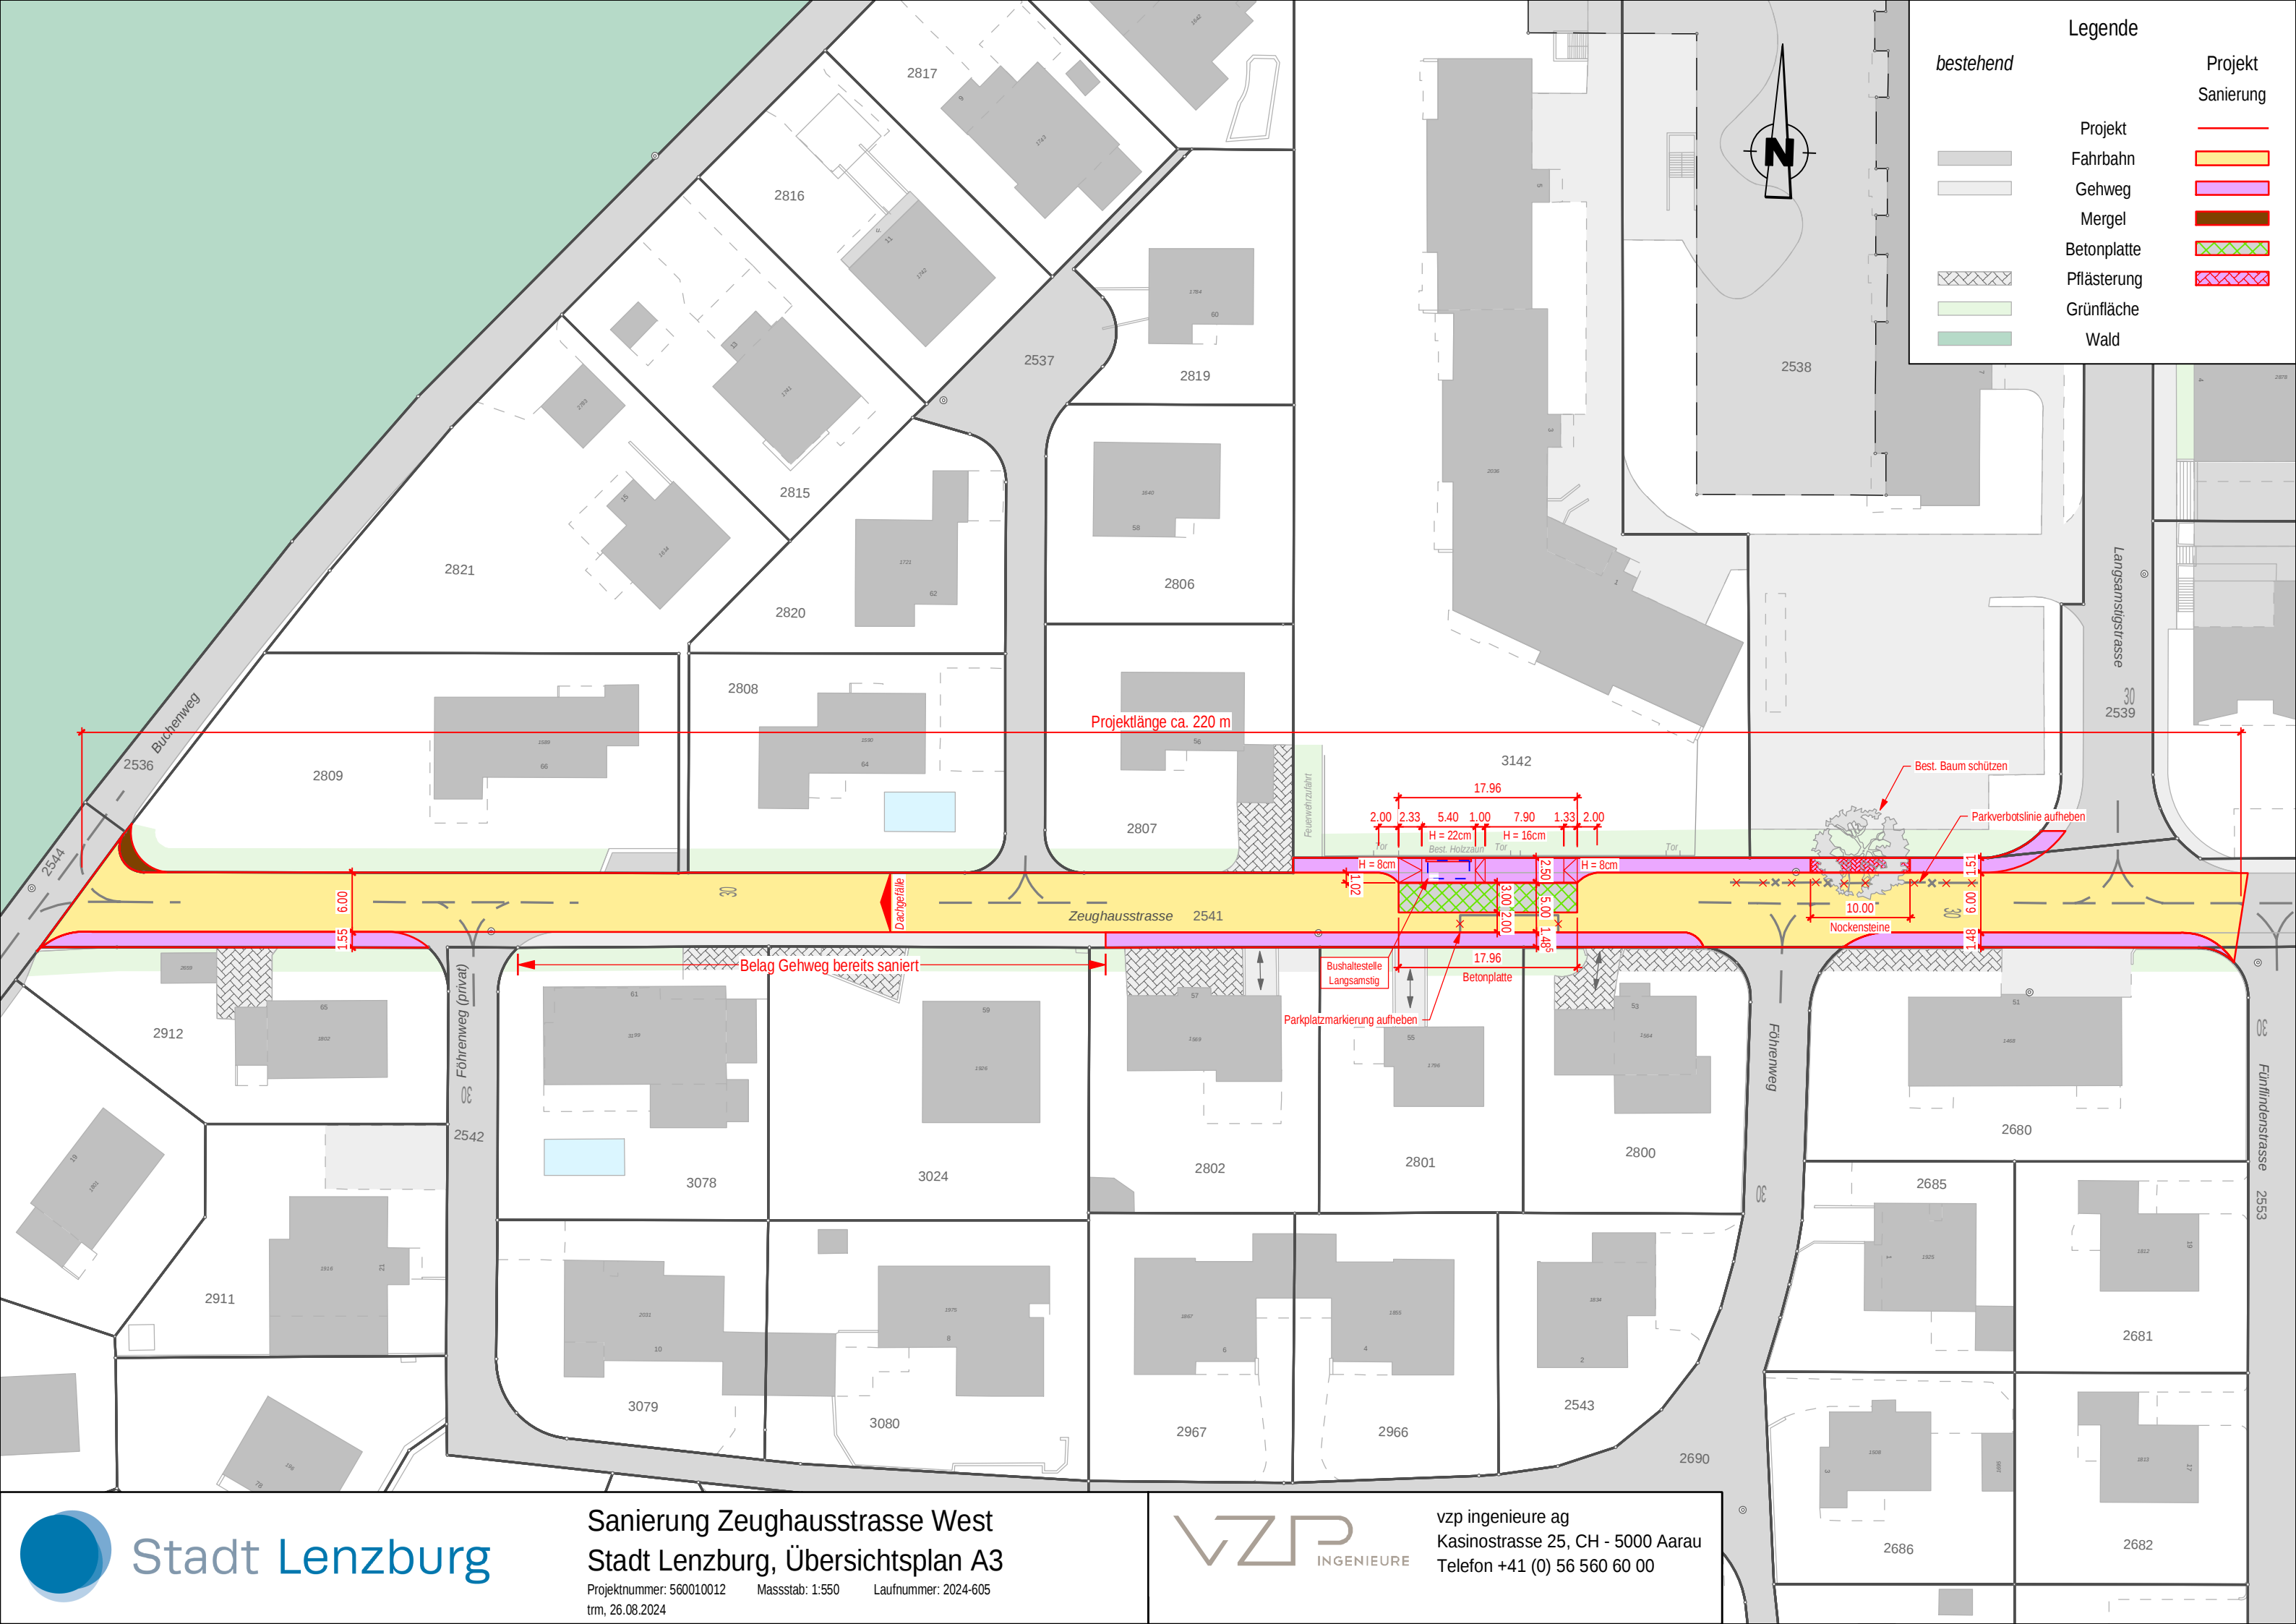

Legende

bestehend

Projekt

Fahrbahn

Gehweg

Mergel

Betonplatte

Pflasterung

Grünfläche

Wald

Projekt

Sanierung

Stadt Lenzburg

Sanierung Zeughausstrasse West

Stadt Lenzburg, Übersichtsplan A3

Projektnummer: 560010012    Massstab: 1:550    Laufnummer: 2024-605

trm, 26.08.2024

VZP

INGENIEURE

vzp ingenieure ag

Kasinostrasse 25, CH - 5000 Aarau

Telefon +41 (0) 56 560 60 00