


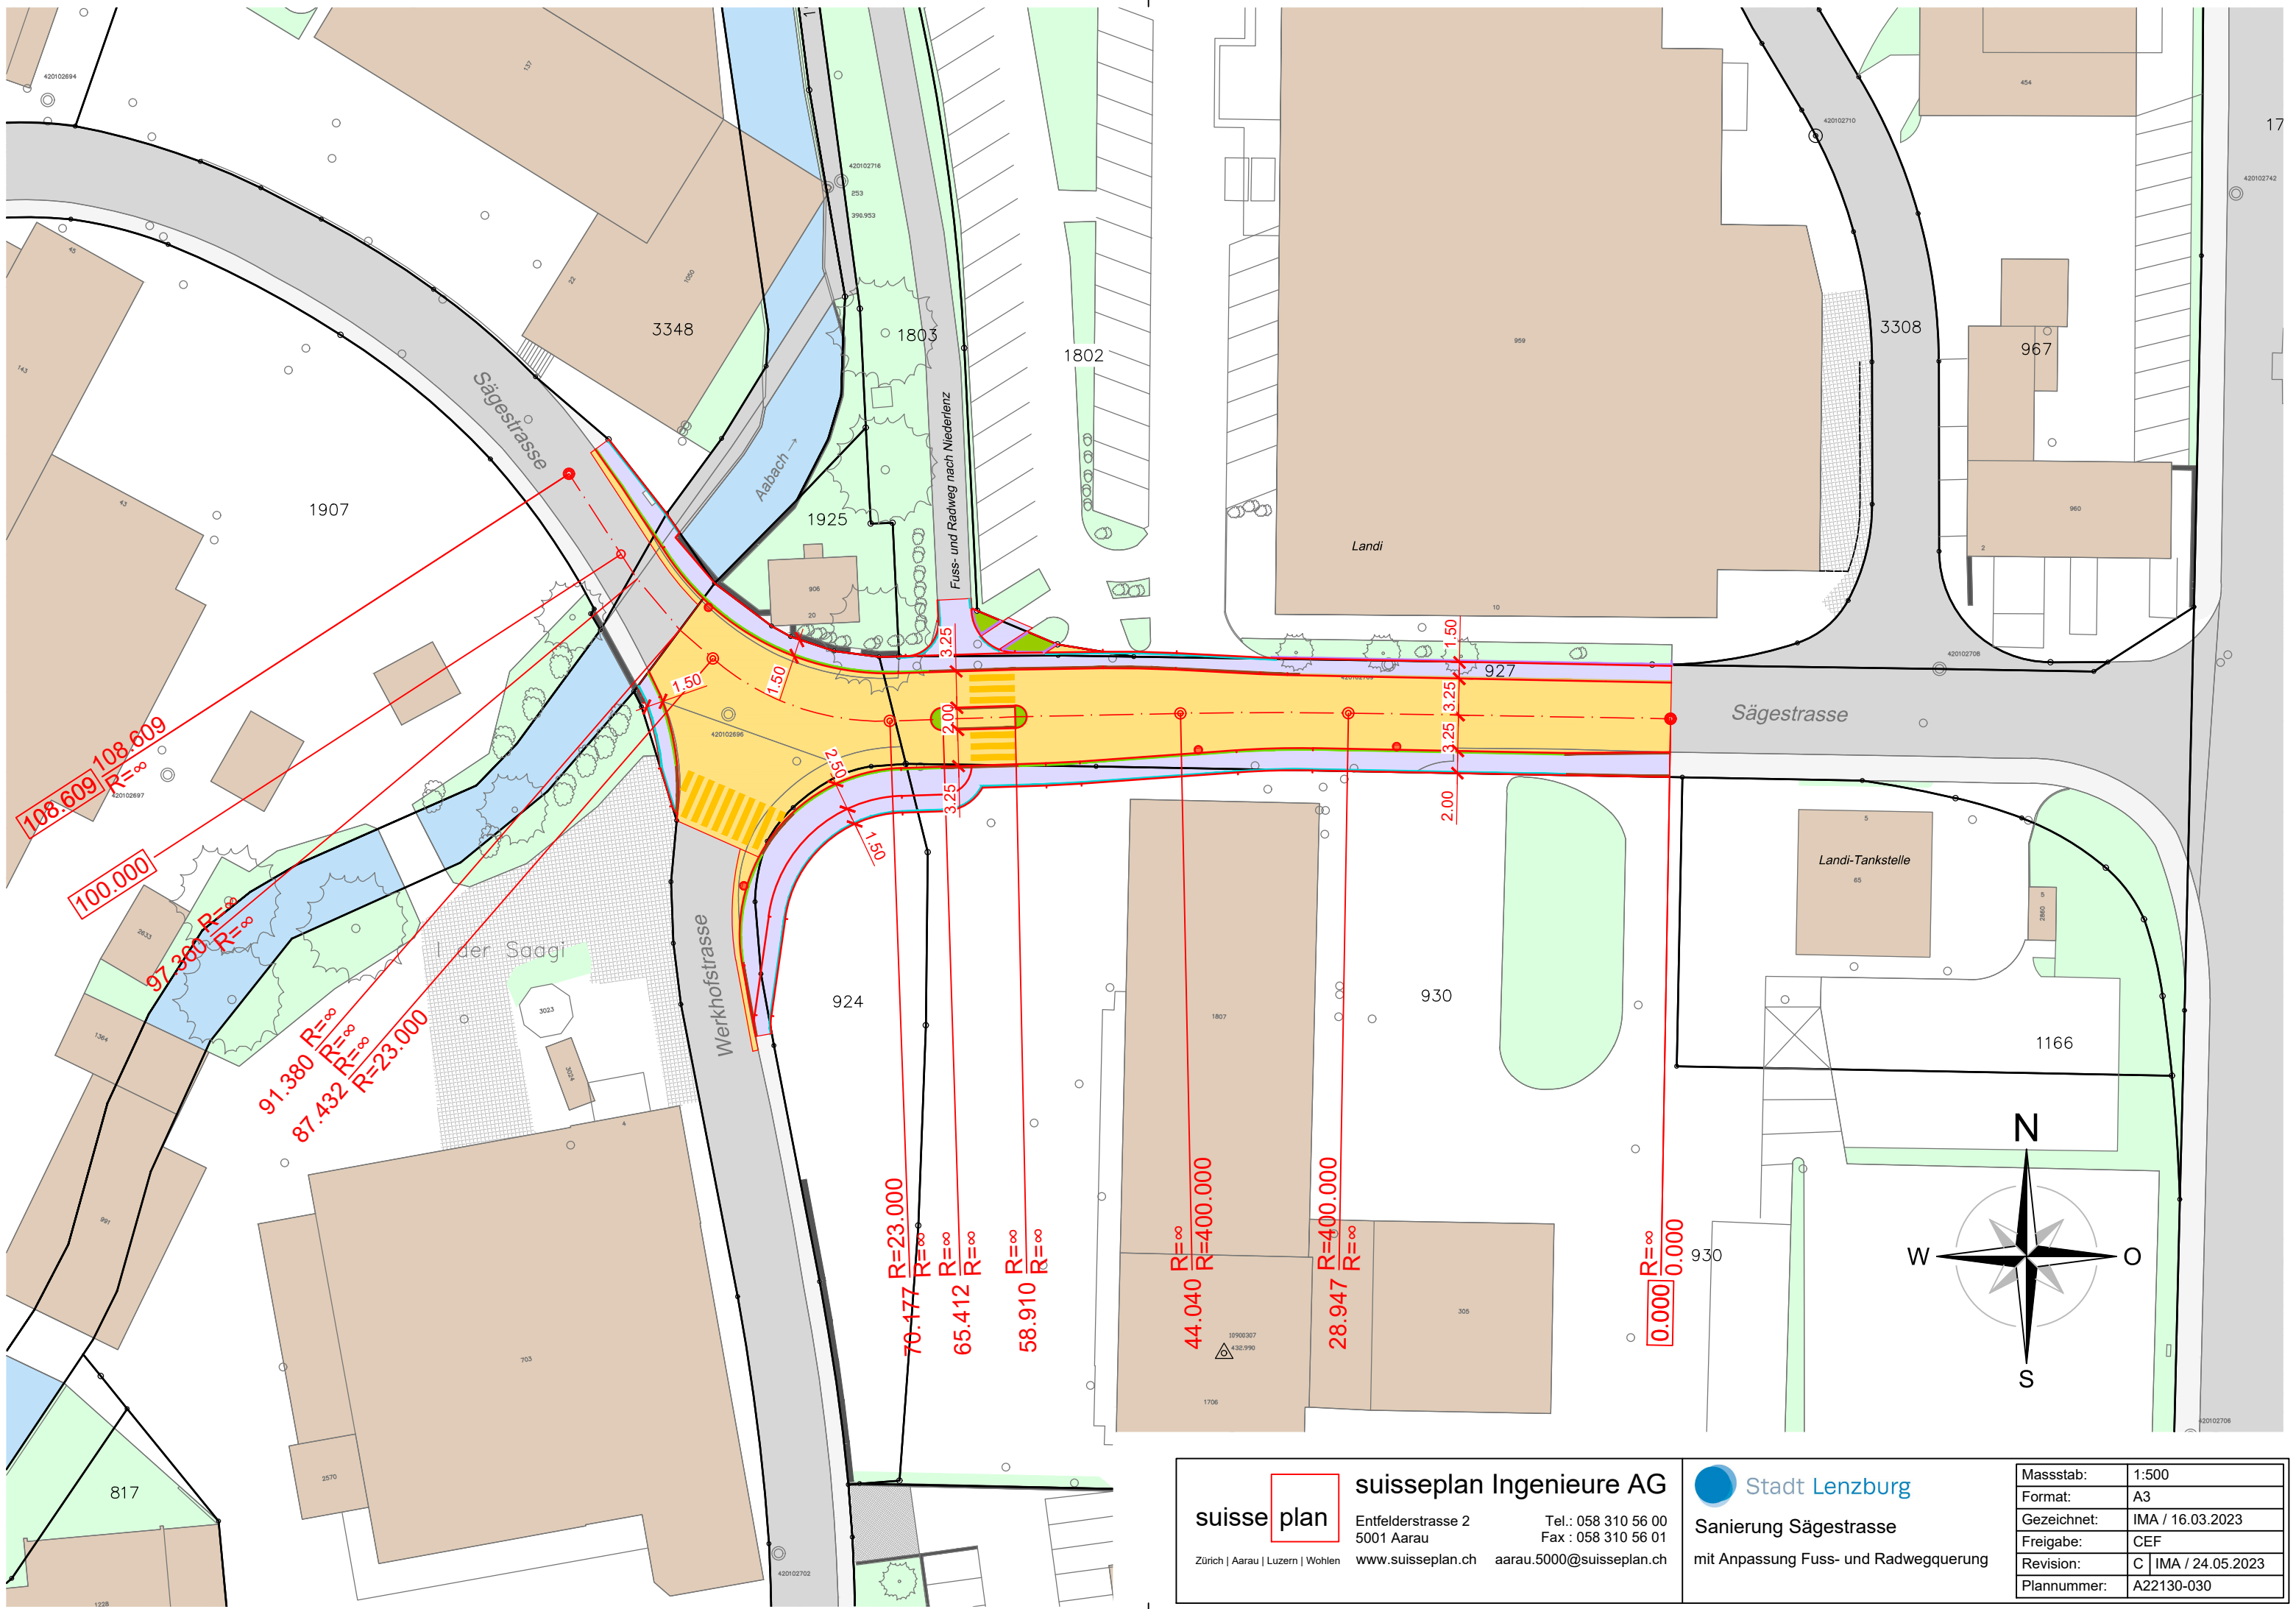



suisseplan Ingenieure AG

Entfelderstrasse 2
5001 Aarau
Zürich | Aarau | Luzern | Wohlen

www.suisseplan.ch



Sanierung Sägestrasse
mit Anpassung Fuss- und Radwegquerung

Massstab:	1:500
Format:	A3
Gezeichnet:	IMA / 16.03.2023
Freigabe:	CEF
Revision:	C IMA / 24.05.2023
Plannummer:	A22130-030