


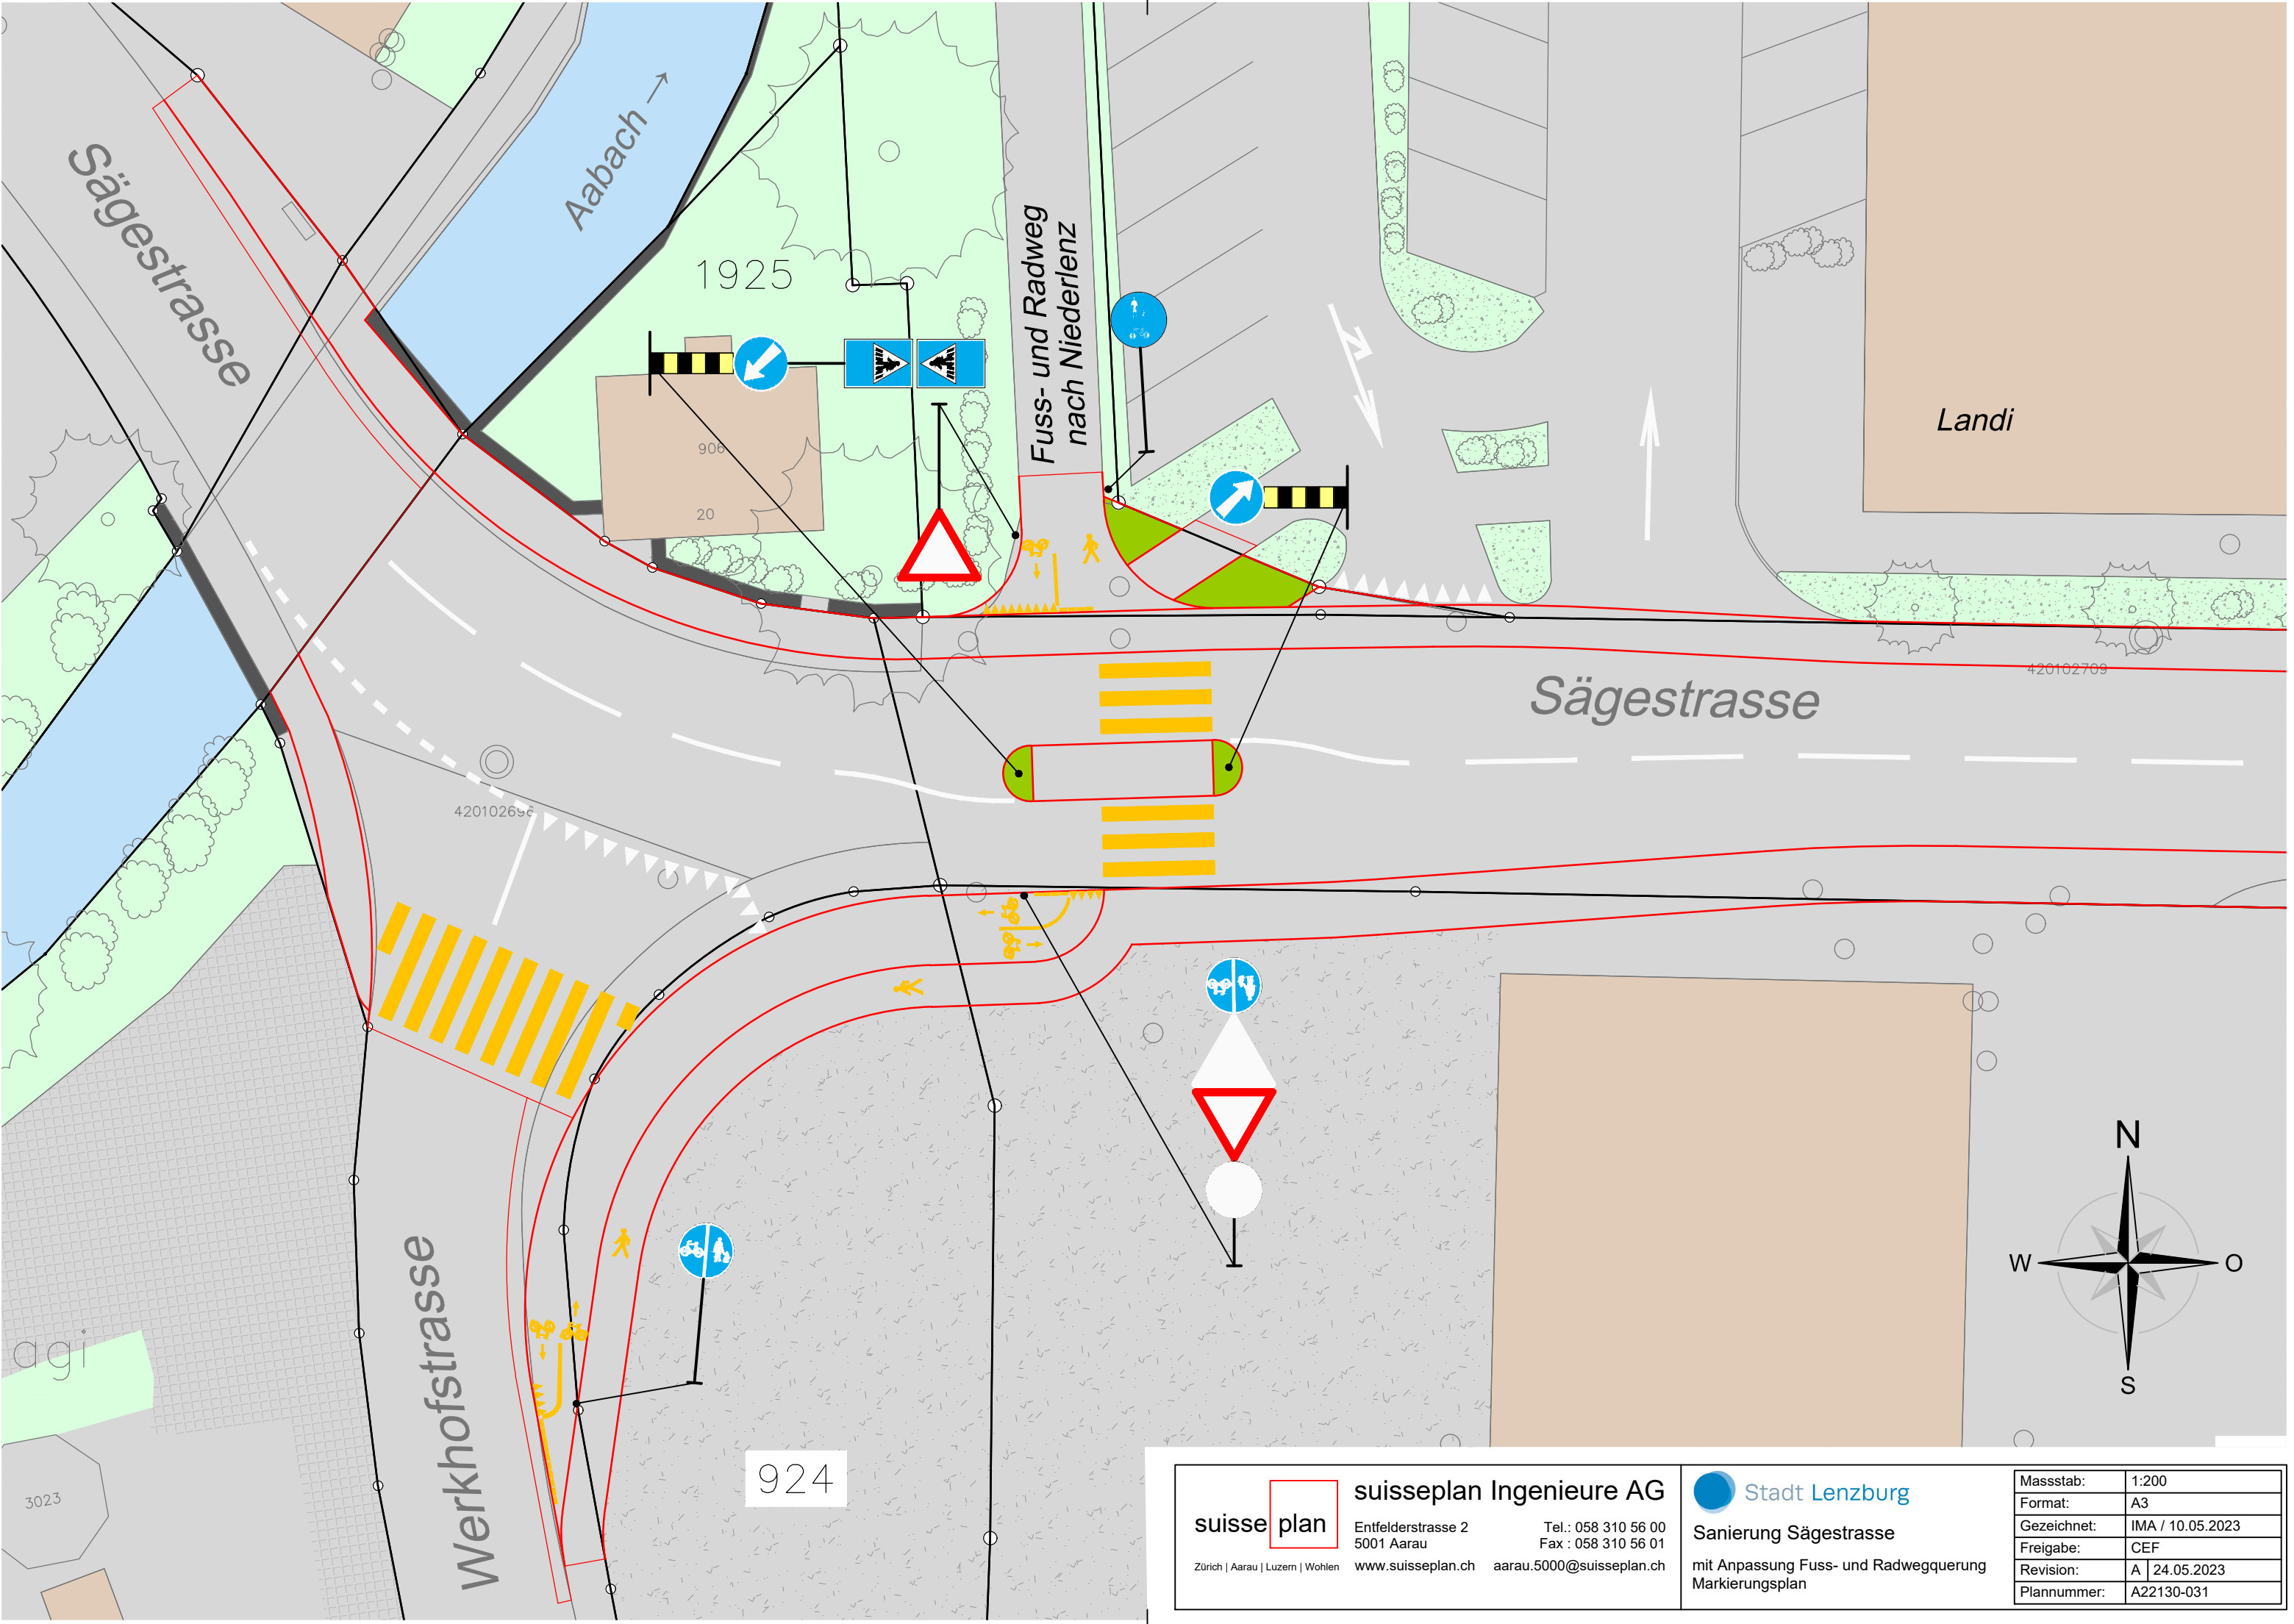



suisseplan Ingenieure AG

Entfelderstrasse 2
5001 Aarau
www.suisseplan.ch

Tel.: 058 310 56 00
Fax: 058 310 56 01
aarau.5000@suisseplan.ch



Sanierung Sägestrasse

mit Anpassung Fuss- und Radwegquerung
Markierungsplan

Massstab:	1:200
Format:	A3
Gezeichnet:	IMA / 10.05.2023
Freigabe:	CEF
Revision:	A 24.05.2023
Plannummer:	A22130-031