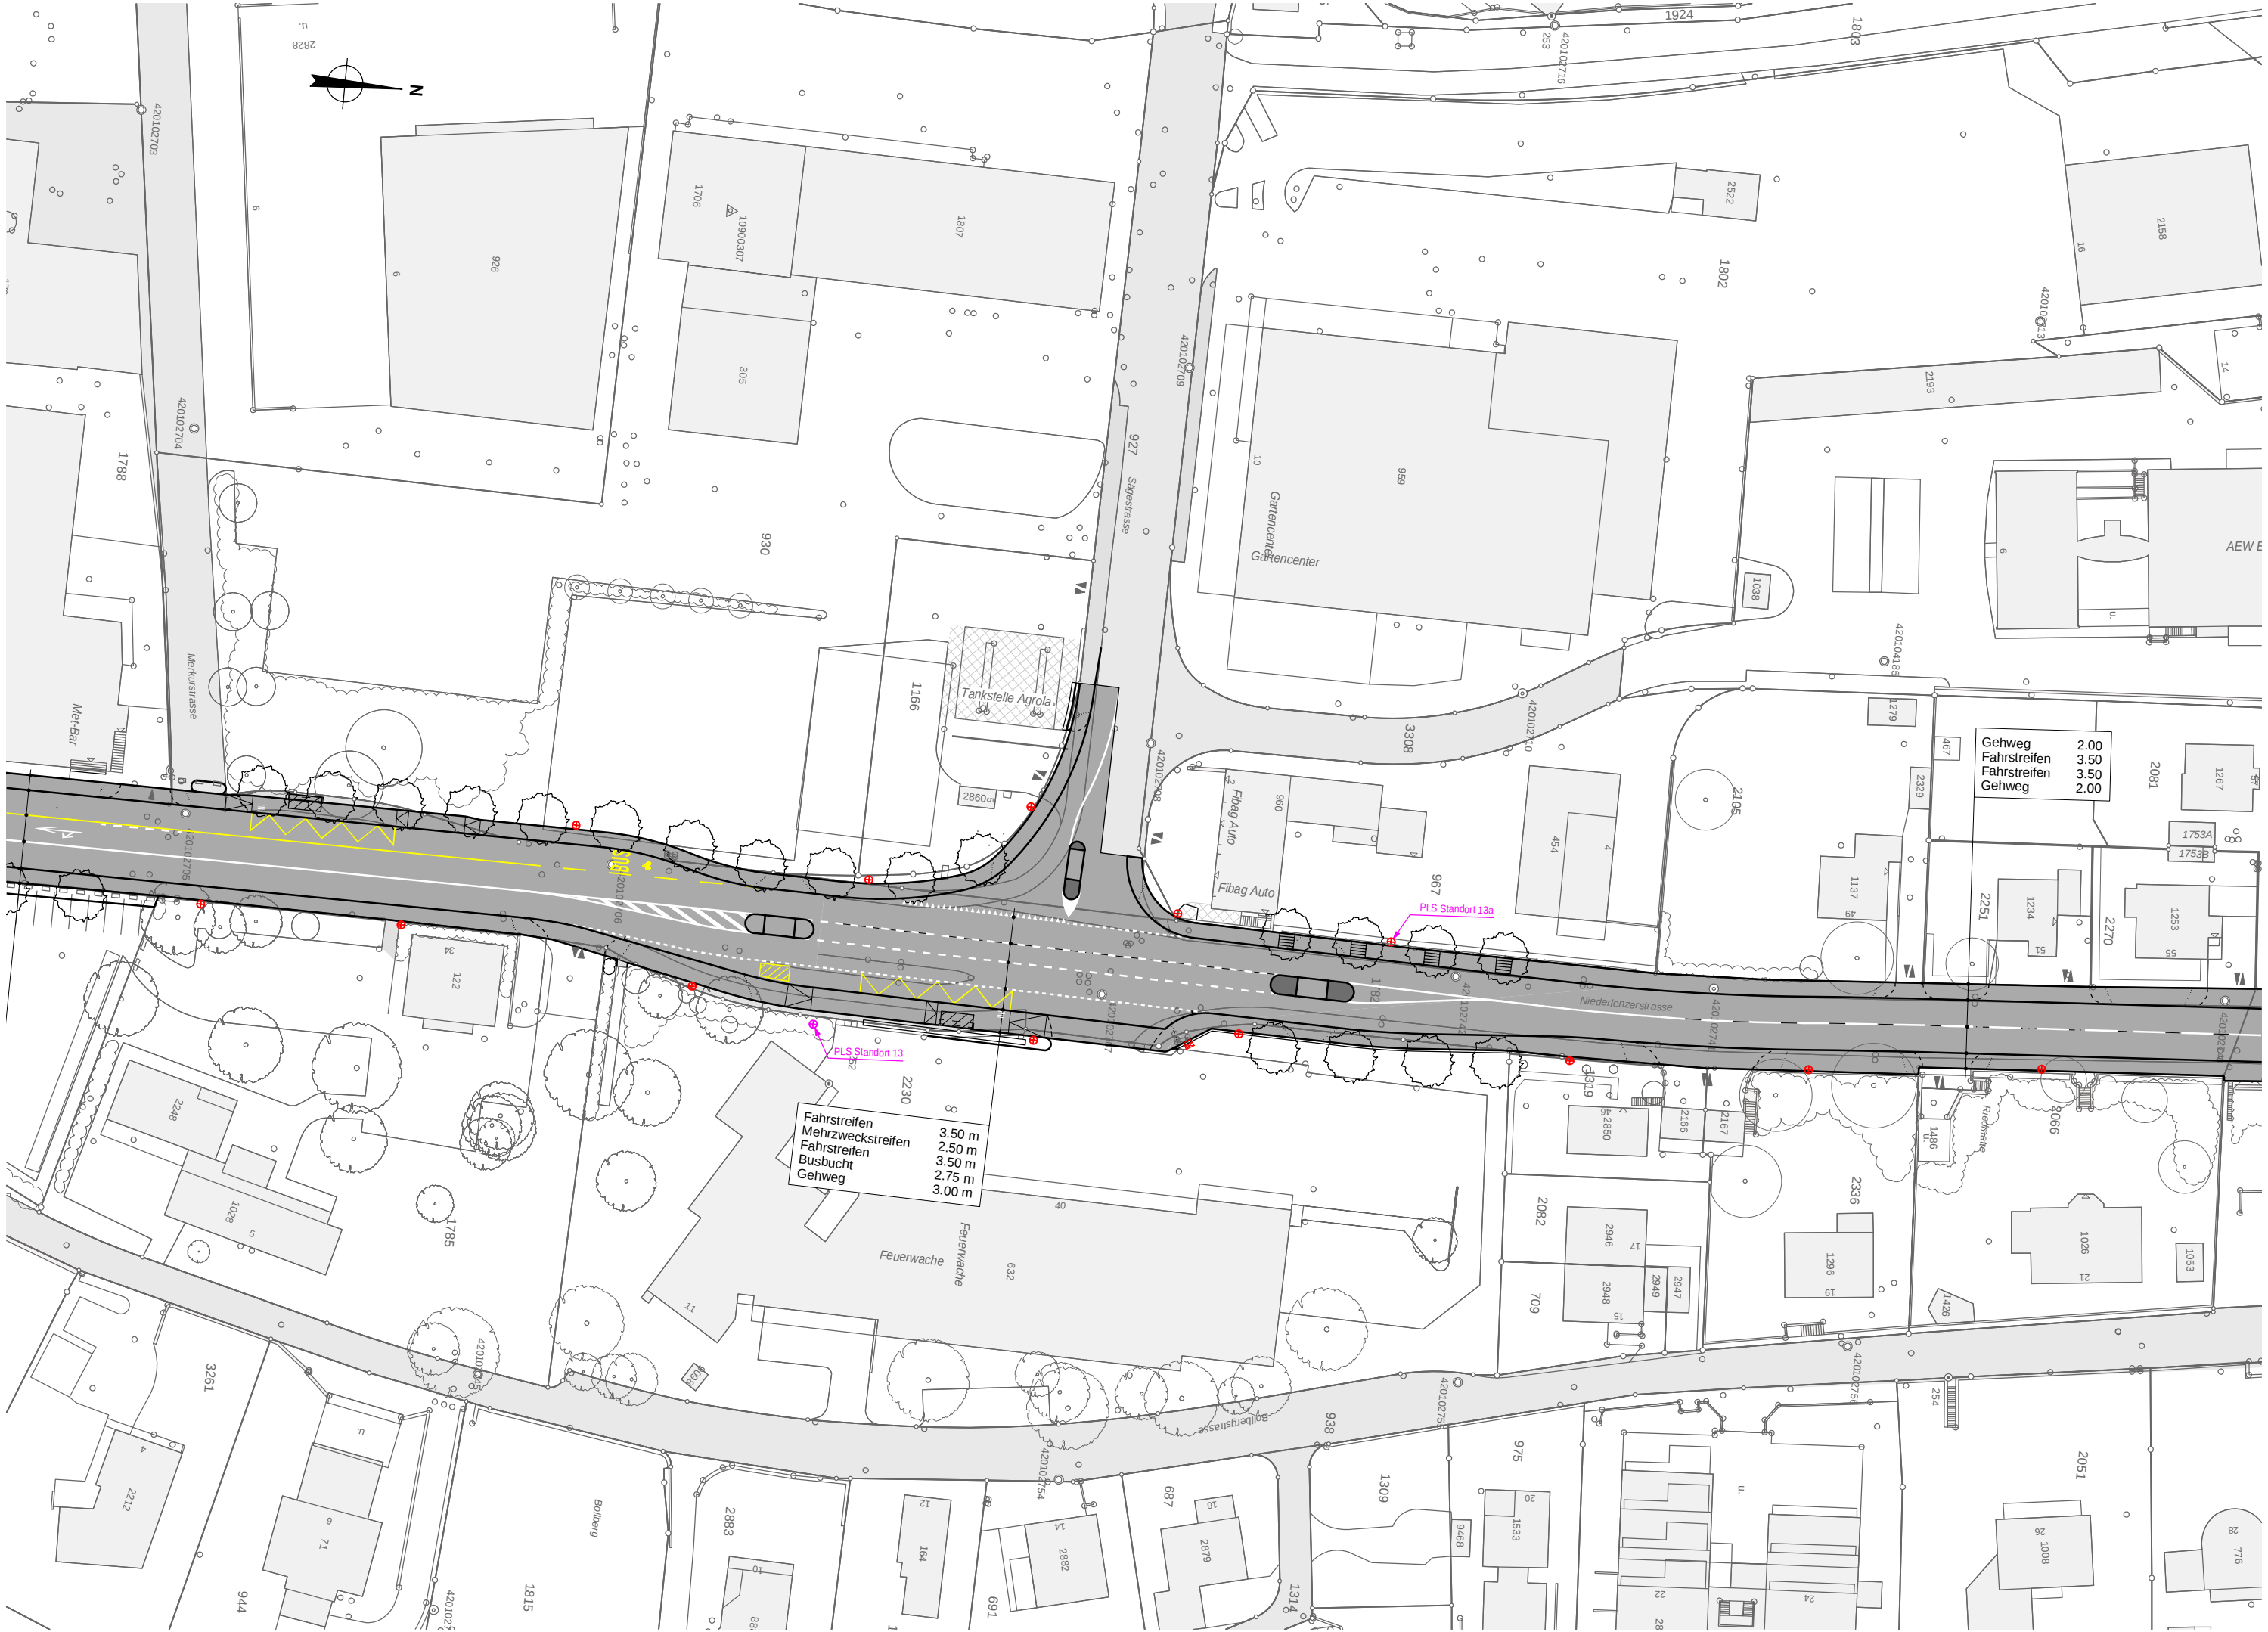


Gehweg	2.00
Fahrstreifen	3.50
Fahrstreifen	3.50
Gehweg	2.00

Fahrstreifen	3.50 m
Mehrweckstreifen	2.50 m
Fahrstreifen	3.50 m
Busbucht	2.75 m
Gehweg	3.00 m