


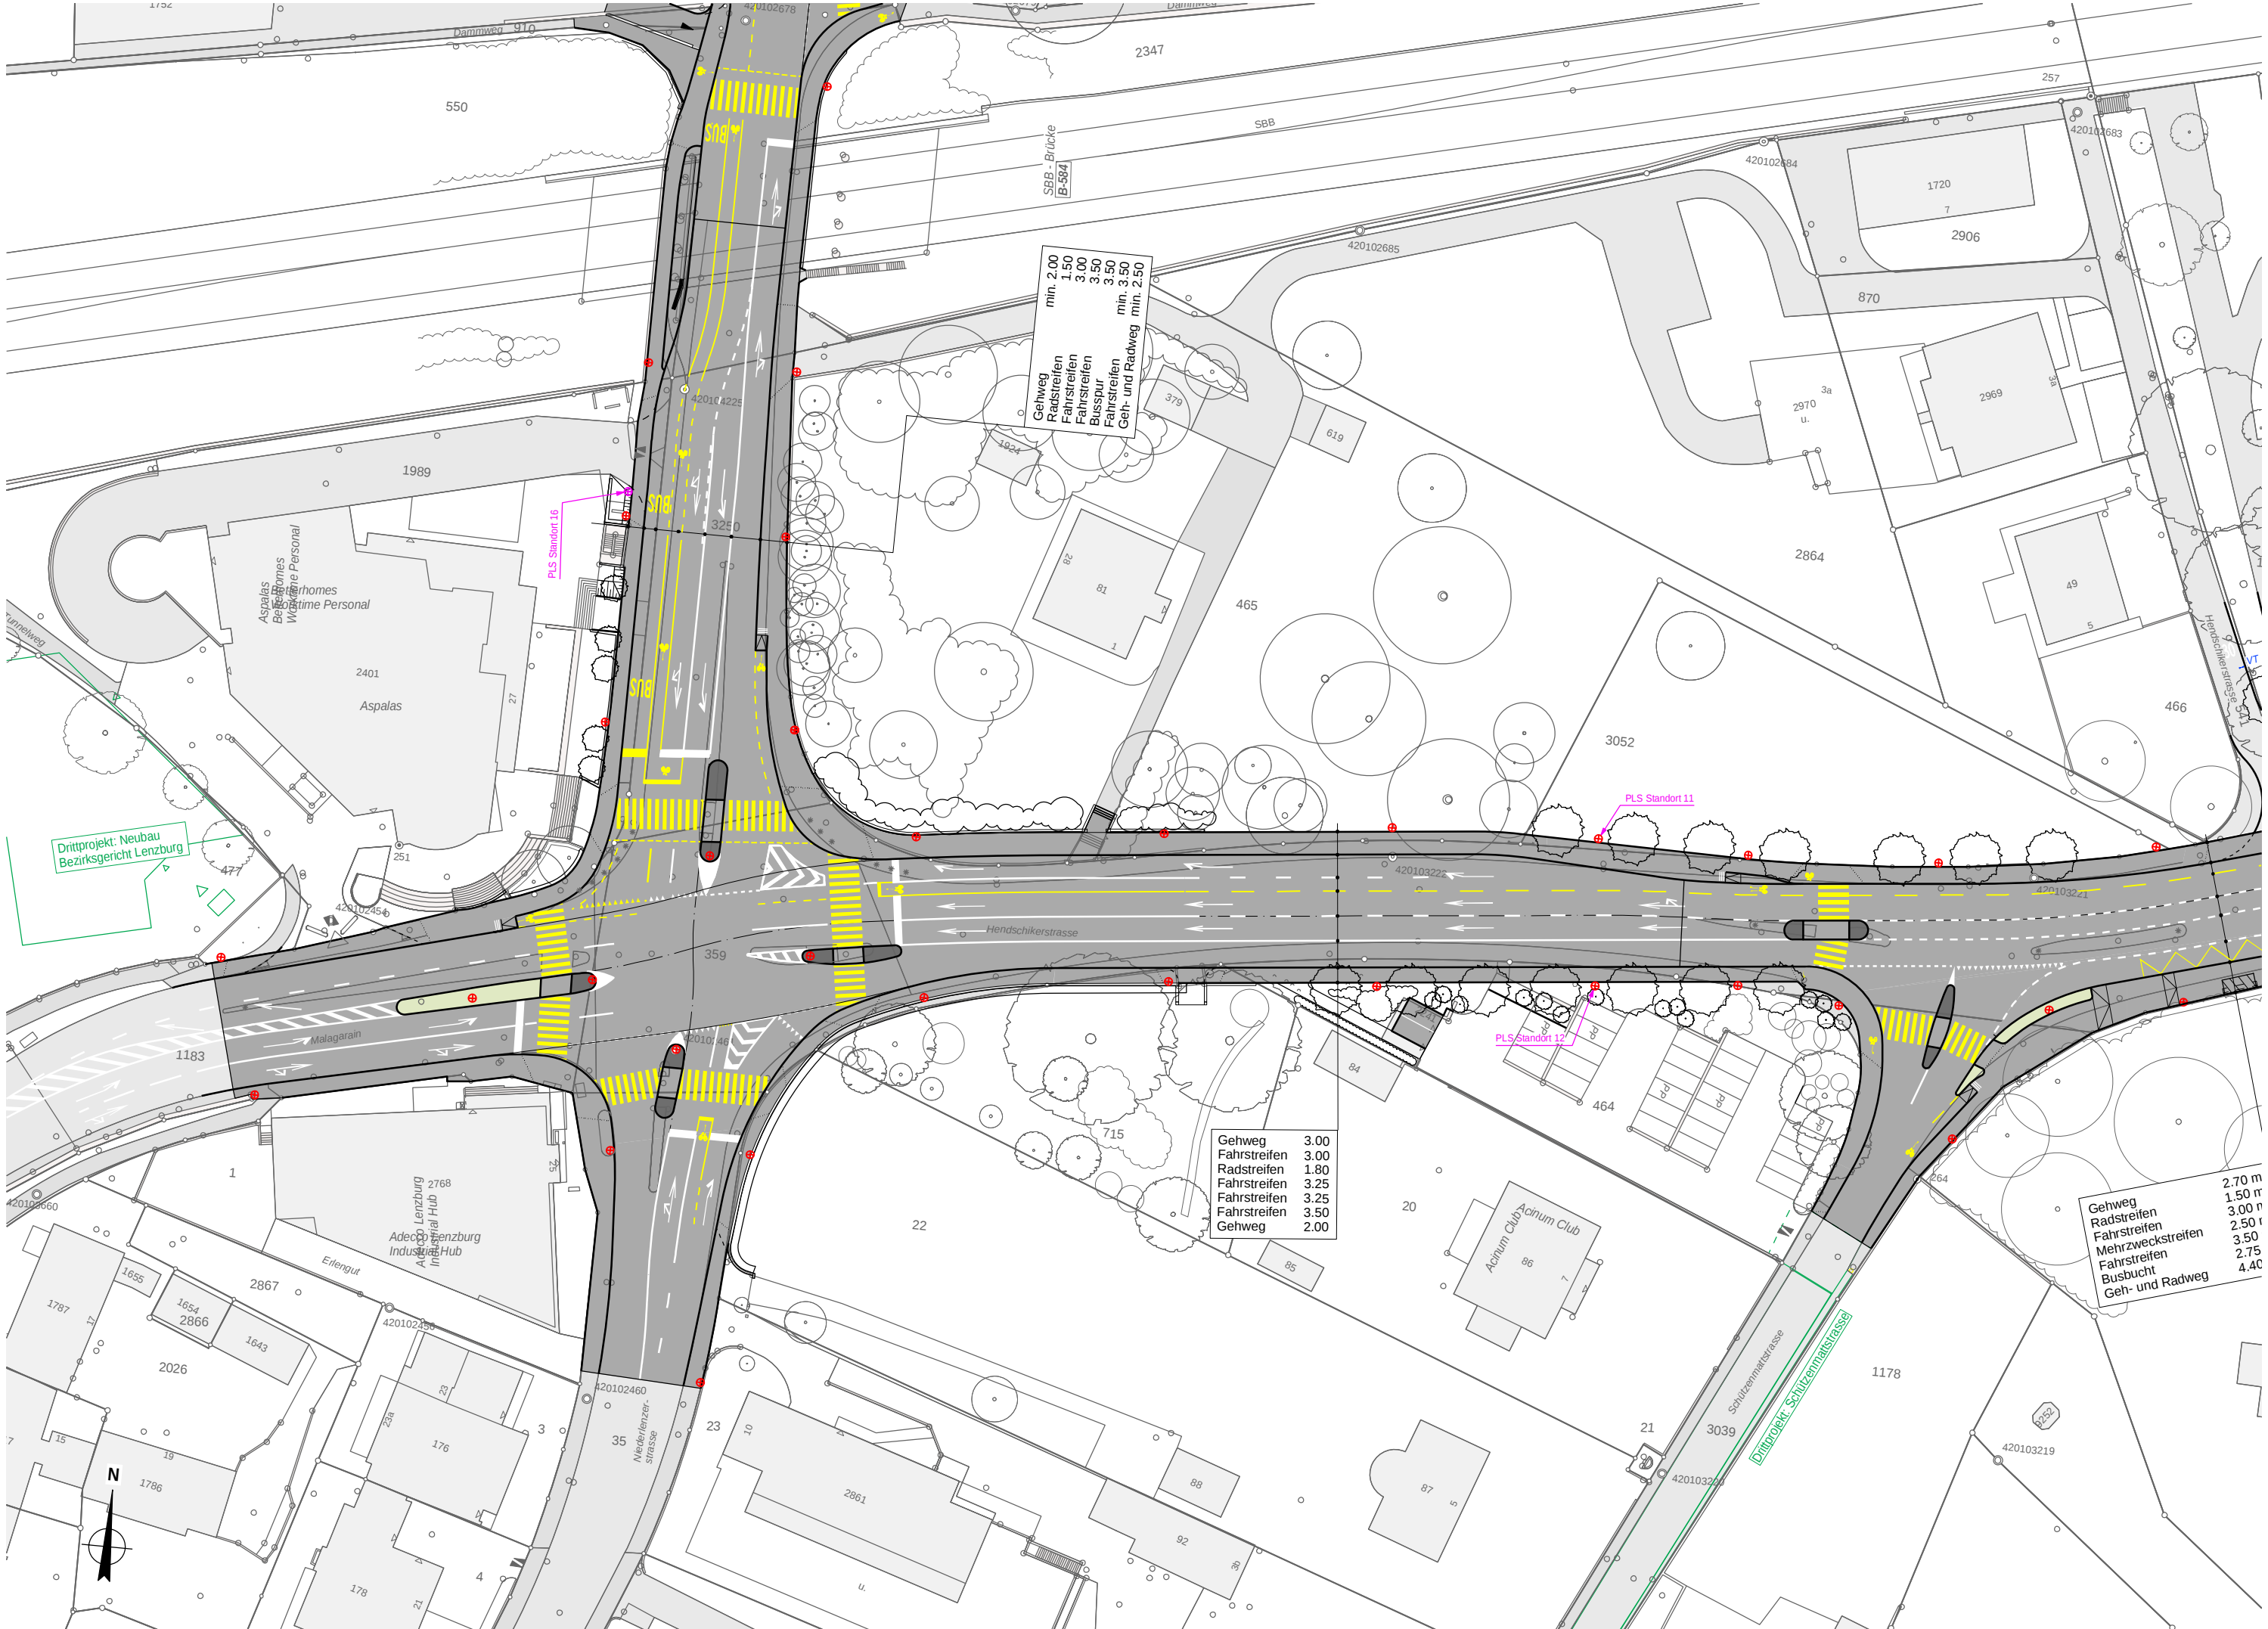

Drittprojekt: Neubau
Bezirksgericht Lenzburg

Drittprojekt: Schulzentrumstrasse